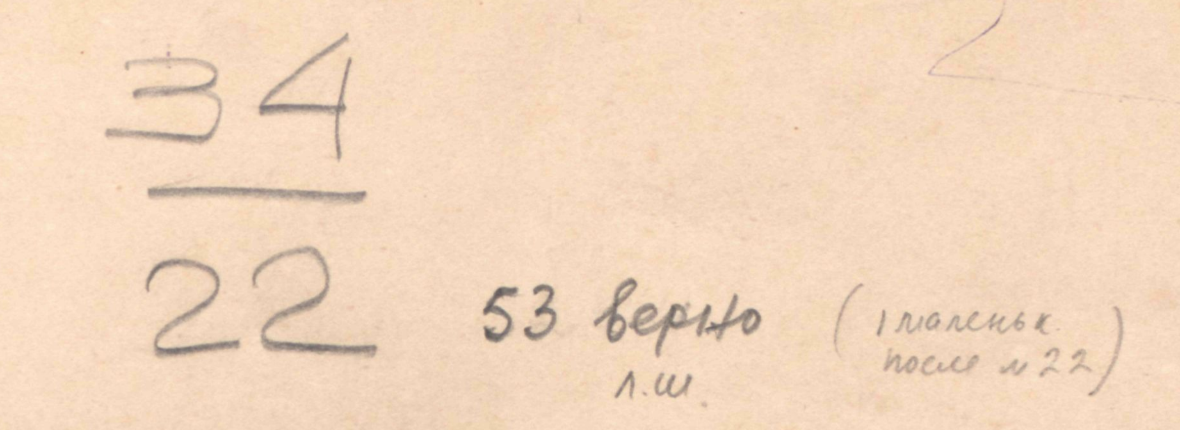


ПАМЯТНИКИ
ДРЕВНЯГО РУССКАГО ЗОДЧЕСТВА

1-5

СНЯТЫЕ СЪ НАТУРЫ И ПРЕДСТАВЛЕННЫЕ

ВЪ ПЛАНАХЪ,

ФАСАДАХЪ, РАЗРѢЗАХЪ, СЪ ЗАМѢЧАТЕЛЬНѢЙШИМИ ДЕТАЛЯМИ УКРАШЕНІЙ

КАМЕННОЙ ВЫСѢЧКИ И ЖИВОПИСИ.




СОСТАВЛЕНЫ И ИЗДАНЫ

ПРИ МОСКОВСКОМЪ ДВОРЦОВОМЪ АРХИТЕКТУРНОМЪ УЧИЛИЩѢ ПОДЪ РУКОВОДСТВОМЪ ДИРЕКТОРА,
ПРОФЕССОРА АРХИТЕКТУРЫ ИМПЕРАТОРСКОЙ АКАДЕМІИ ХУДОЖЕСТВЪ

ѲЕДОРА РИХТЕРА

МОСКВА
1850.


Хромолит. Г. Кирштена въ Москвѣ.

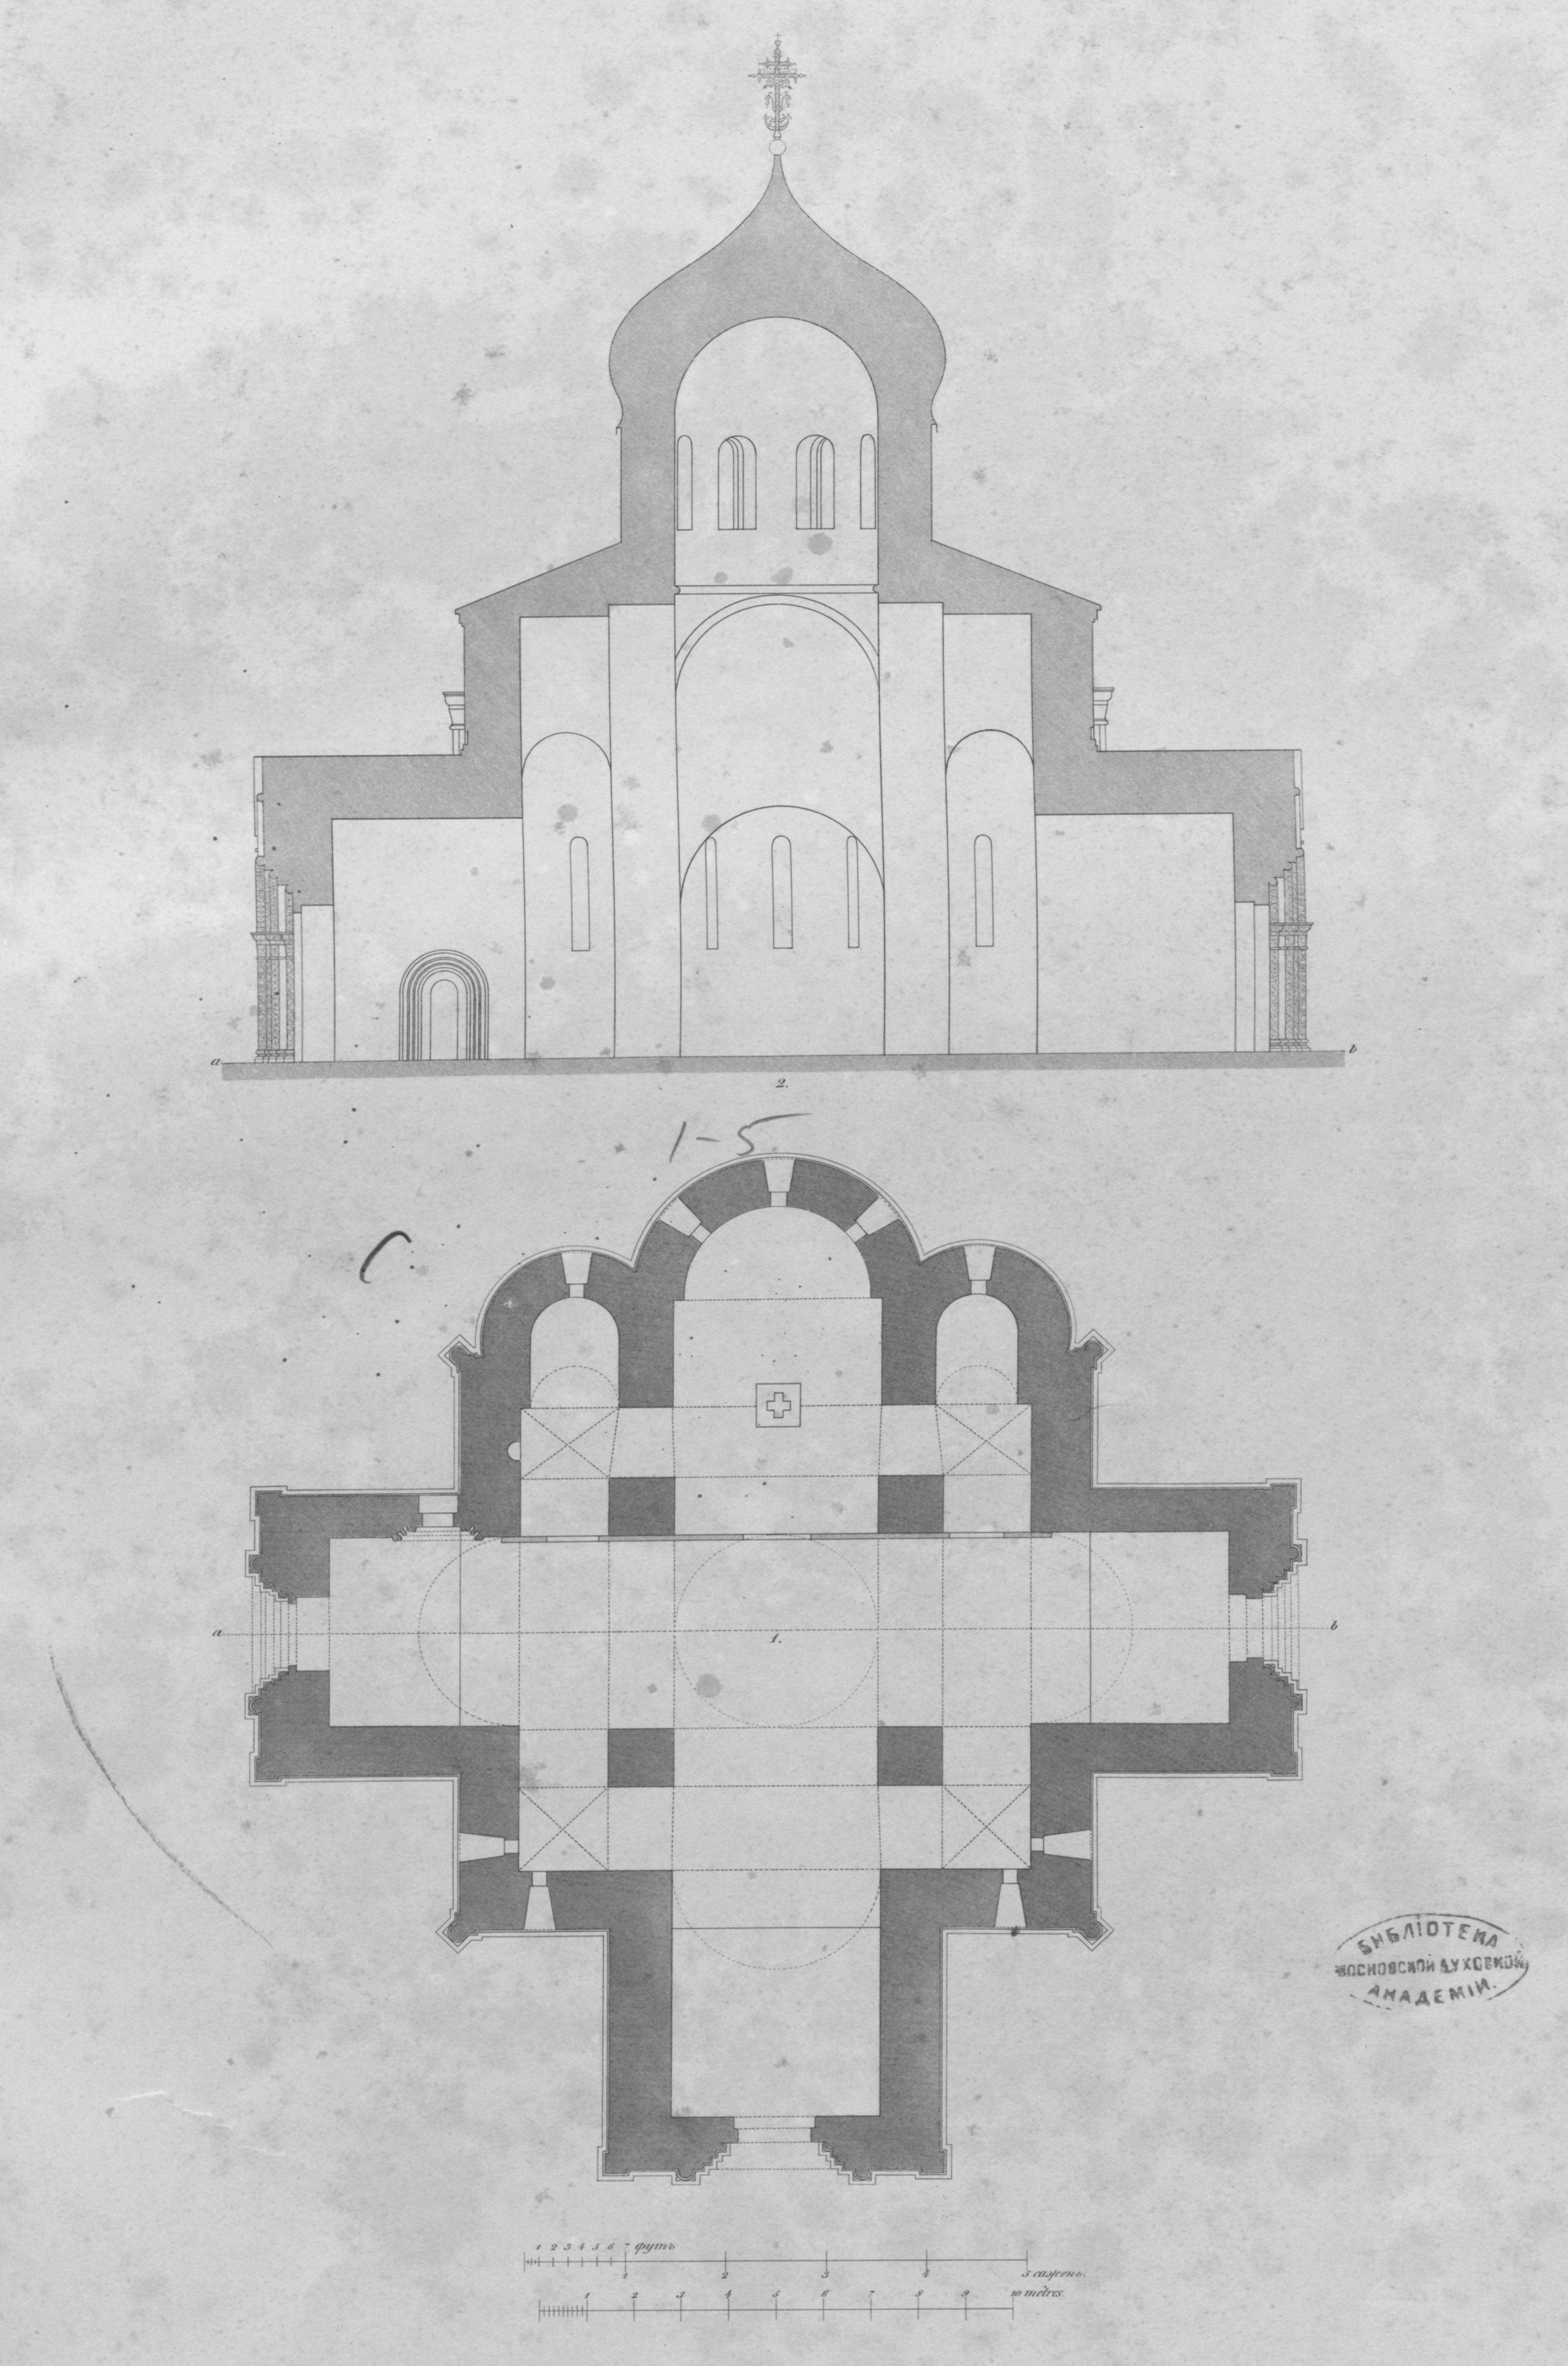

ПЛАНЪ И РАЗРѢЗЪ ЦЕРКВИ Св. ГЕОРГІЯ

въ Юрьевѣ Польскомъ.


Лит. Г. Кирстена въ Москвѣ.

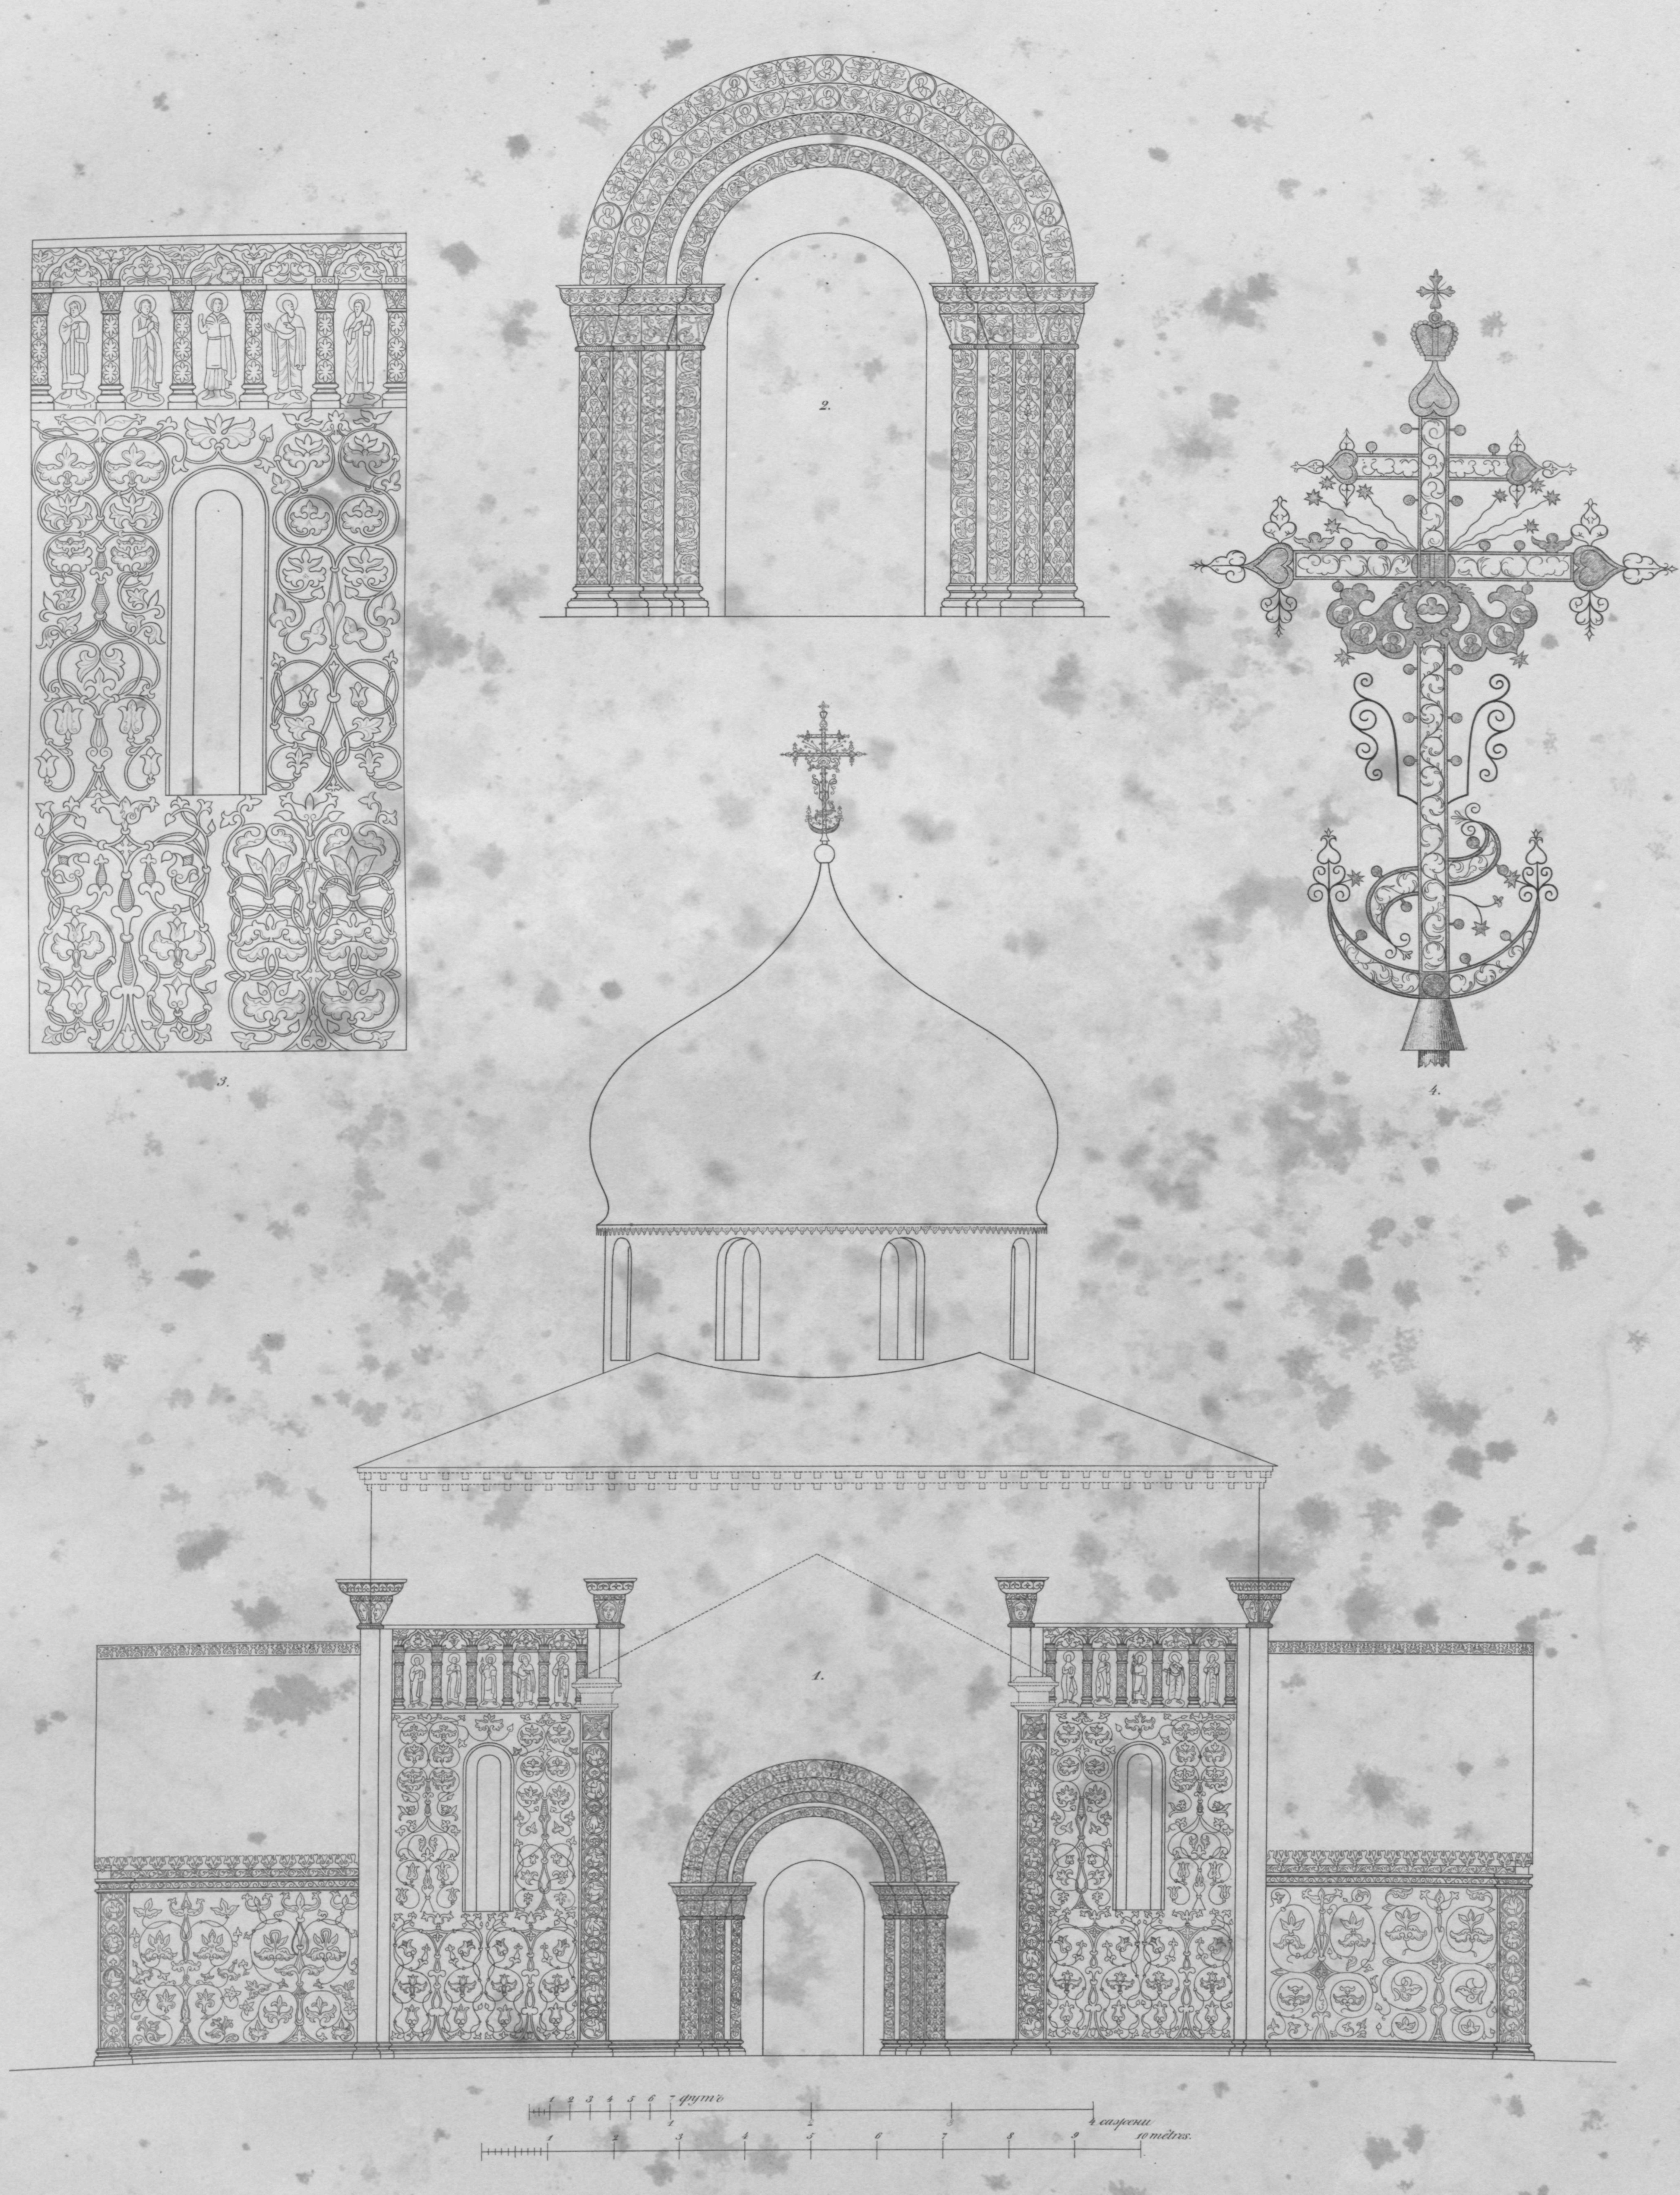

ФАСАДЪ ЦЕРКВИ Св. ГЕОРГІЯ

въ Юрьевѣ-Польскомъ.


Лит. Г. Кирстена въ Москвѣ

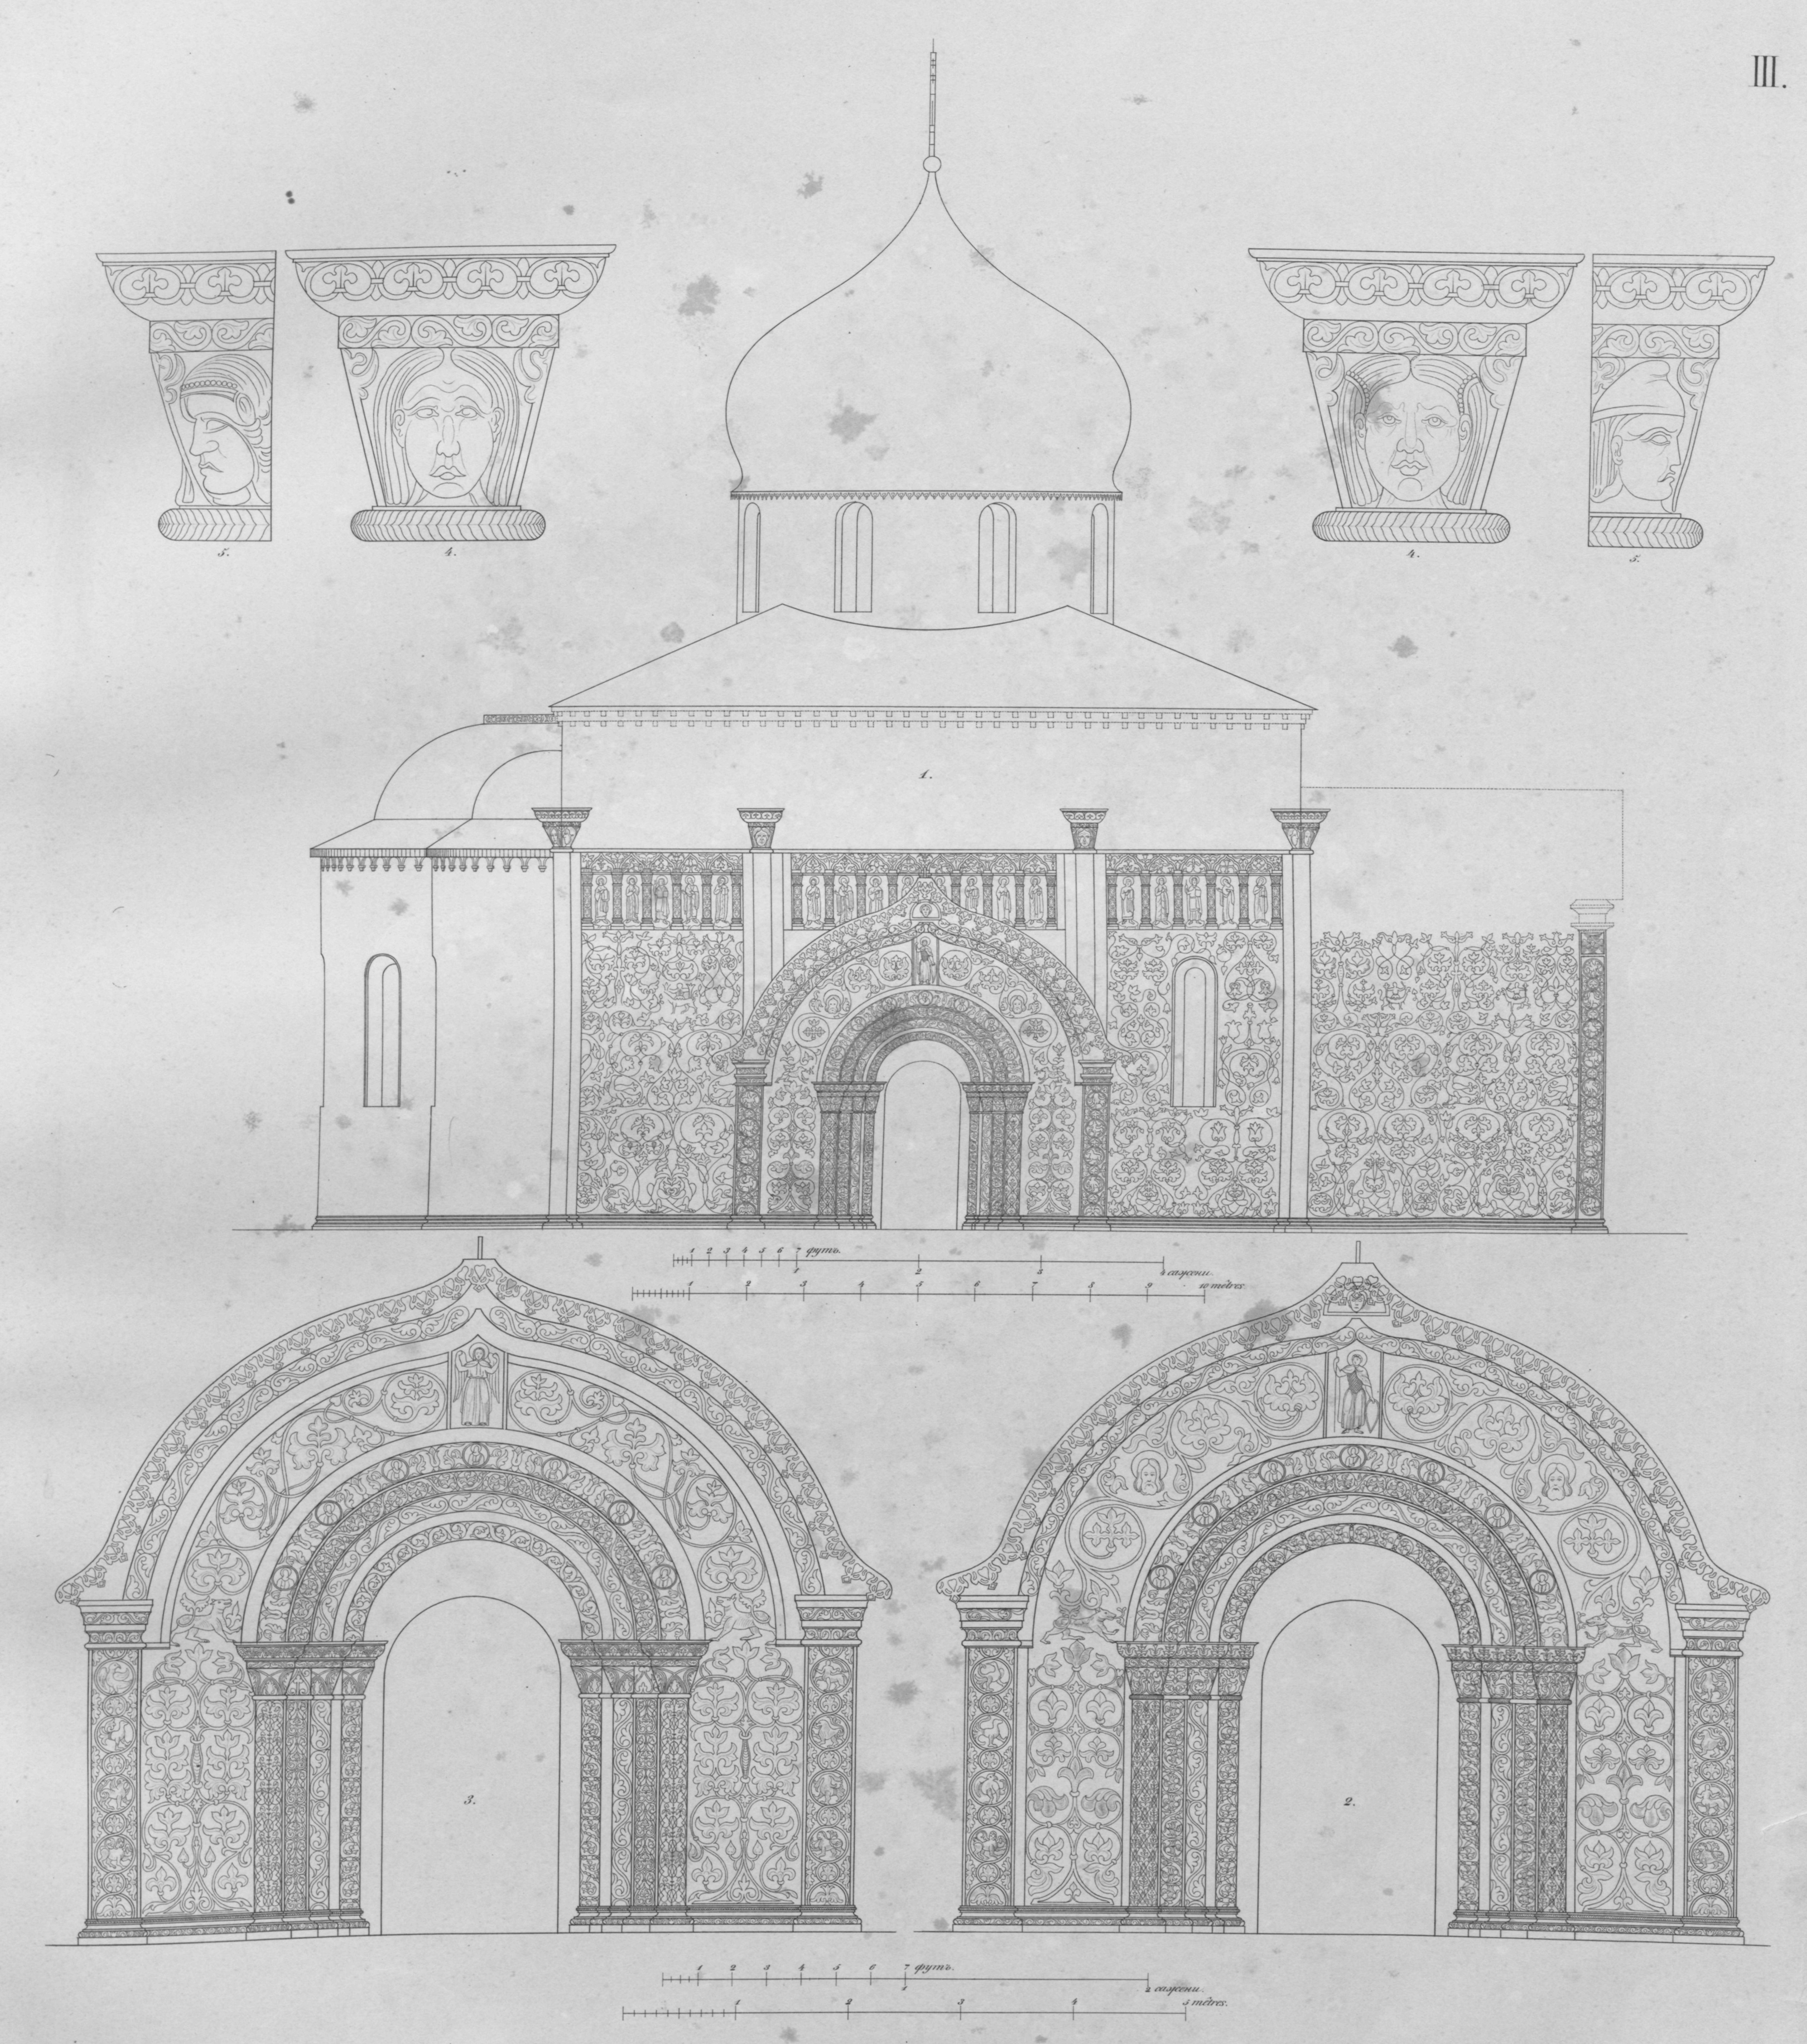

ПОРТИКИ и БОКОВОЙ ФАСАДЪ ЦЕРКВИ Св. ГЕОРГІЯ

въ Юрьевѣ Польскомъ

Лит. Г. Кирстена въ Москвѣ.

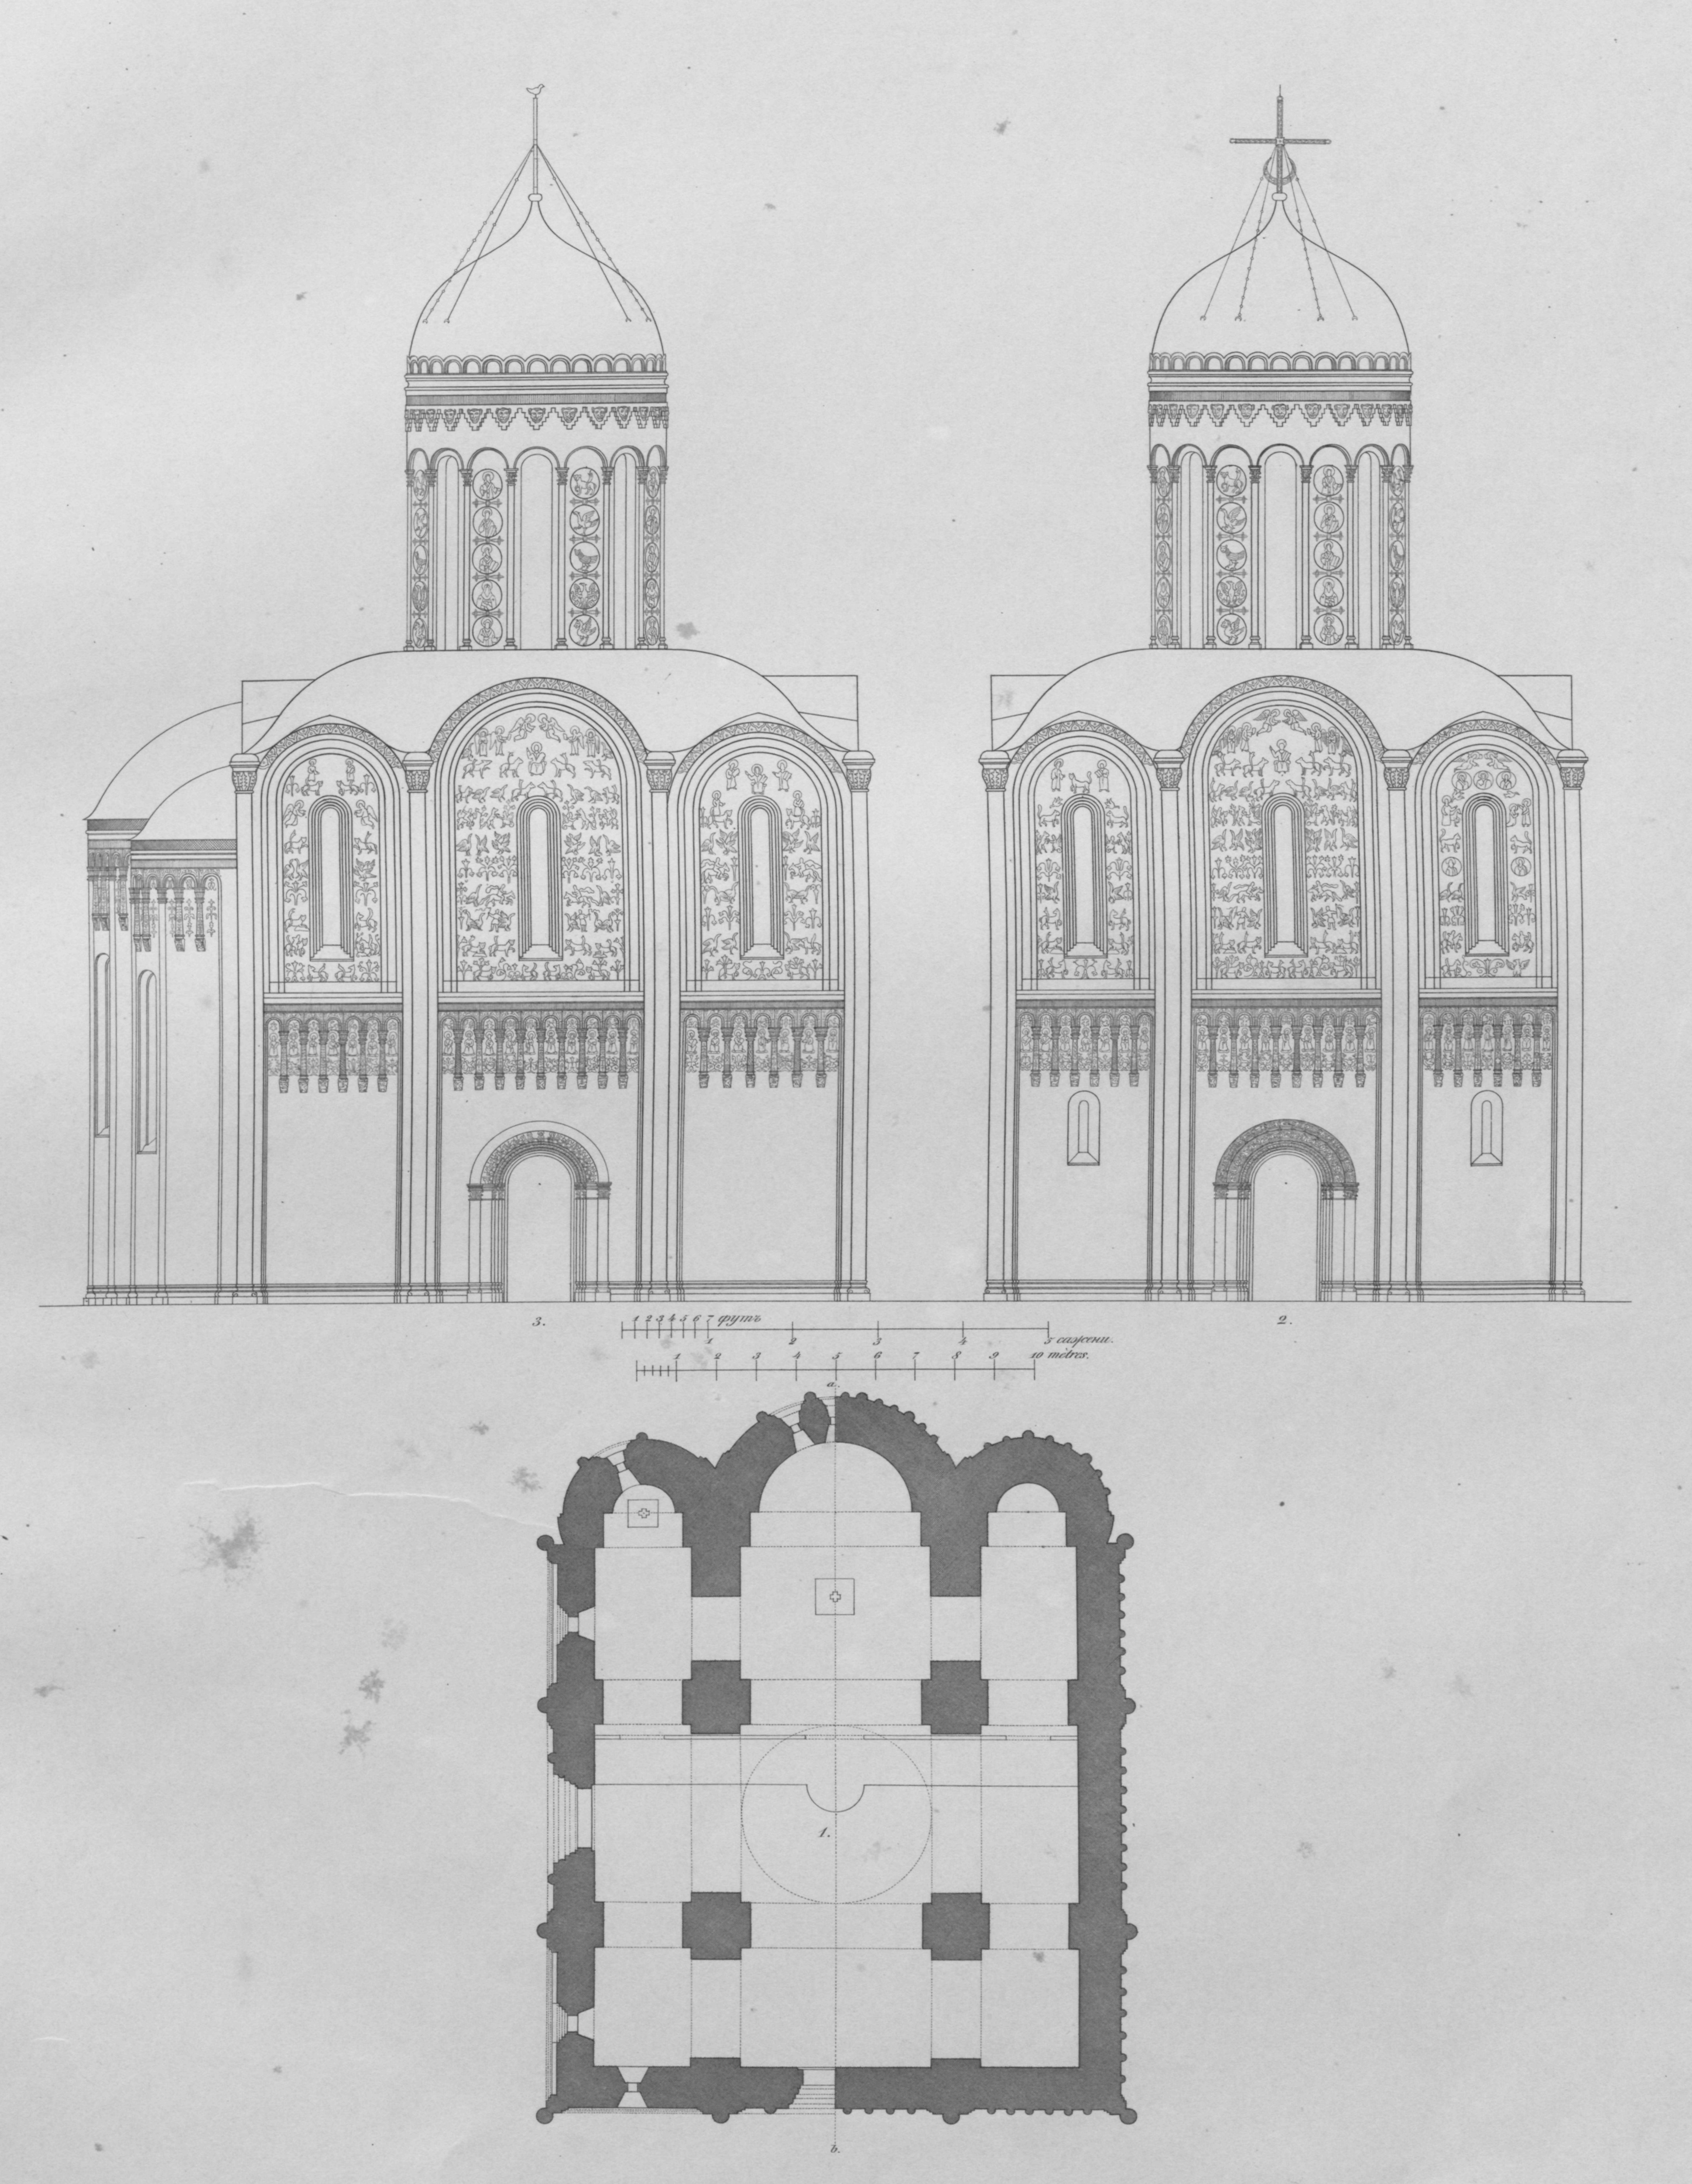

ФАСАДЫ И ПЛАНЪ ДМИТРІЕВСКАГО СОБОРА

во Владимірѣ на Клязьмѣ.

Лит. Г. Кирстена въ Москвѣ.



РАЗРѢЗЪ ДМИТРІЕВСКАГО СОБОРА

во Владимірѣ.

Лит. Г. Кирстена въ Москвѣ.



ДЕТАЛИ ДМИТРІЕВСКАГО СОБОРА, ВО ВЛАДИМІРѢ.

Лит. Г. Кирстена въ Москвѣ.









ФРЕСКИ ДМИТРІЕВСКАГО СОБОРА ВО ВЛАДИМІРѢ.

Хромолит. Г. Кирстена въ Москвѣ.



ФАСАДЪ ГЛАВЪ И
КАРНИЗА СПАССКОЙ ЦЕРКВИ ЧТО ЗА ЗОЛОТОЙ РѢШЕТКОЙ
въ Московскомъ Кремлѣ.

Лит. Г. Кирстена въ Москвѣ.




ВИДЪ ПОТѢШНАГО ДВОРЦА, ПО ДРЕВНЕМУ ЧЕРТЕЖУ

Хромолит. Кирстена



Лит. Г. Кирстена въ Москвѣ.

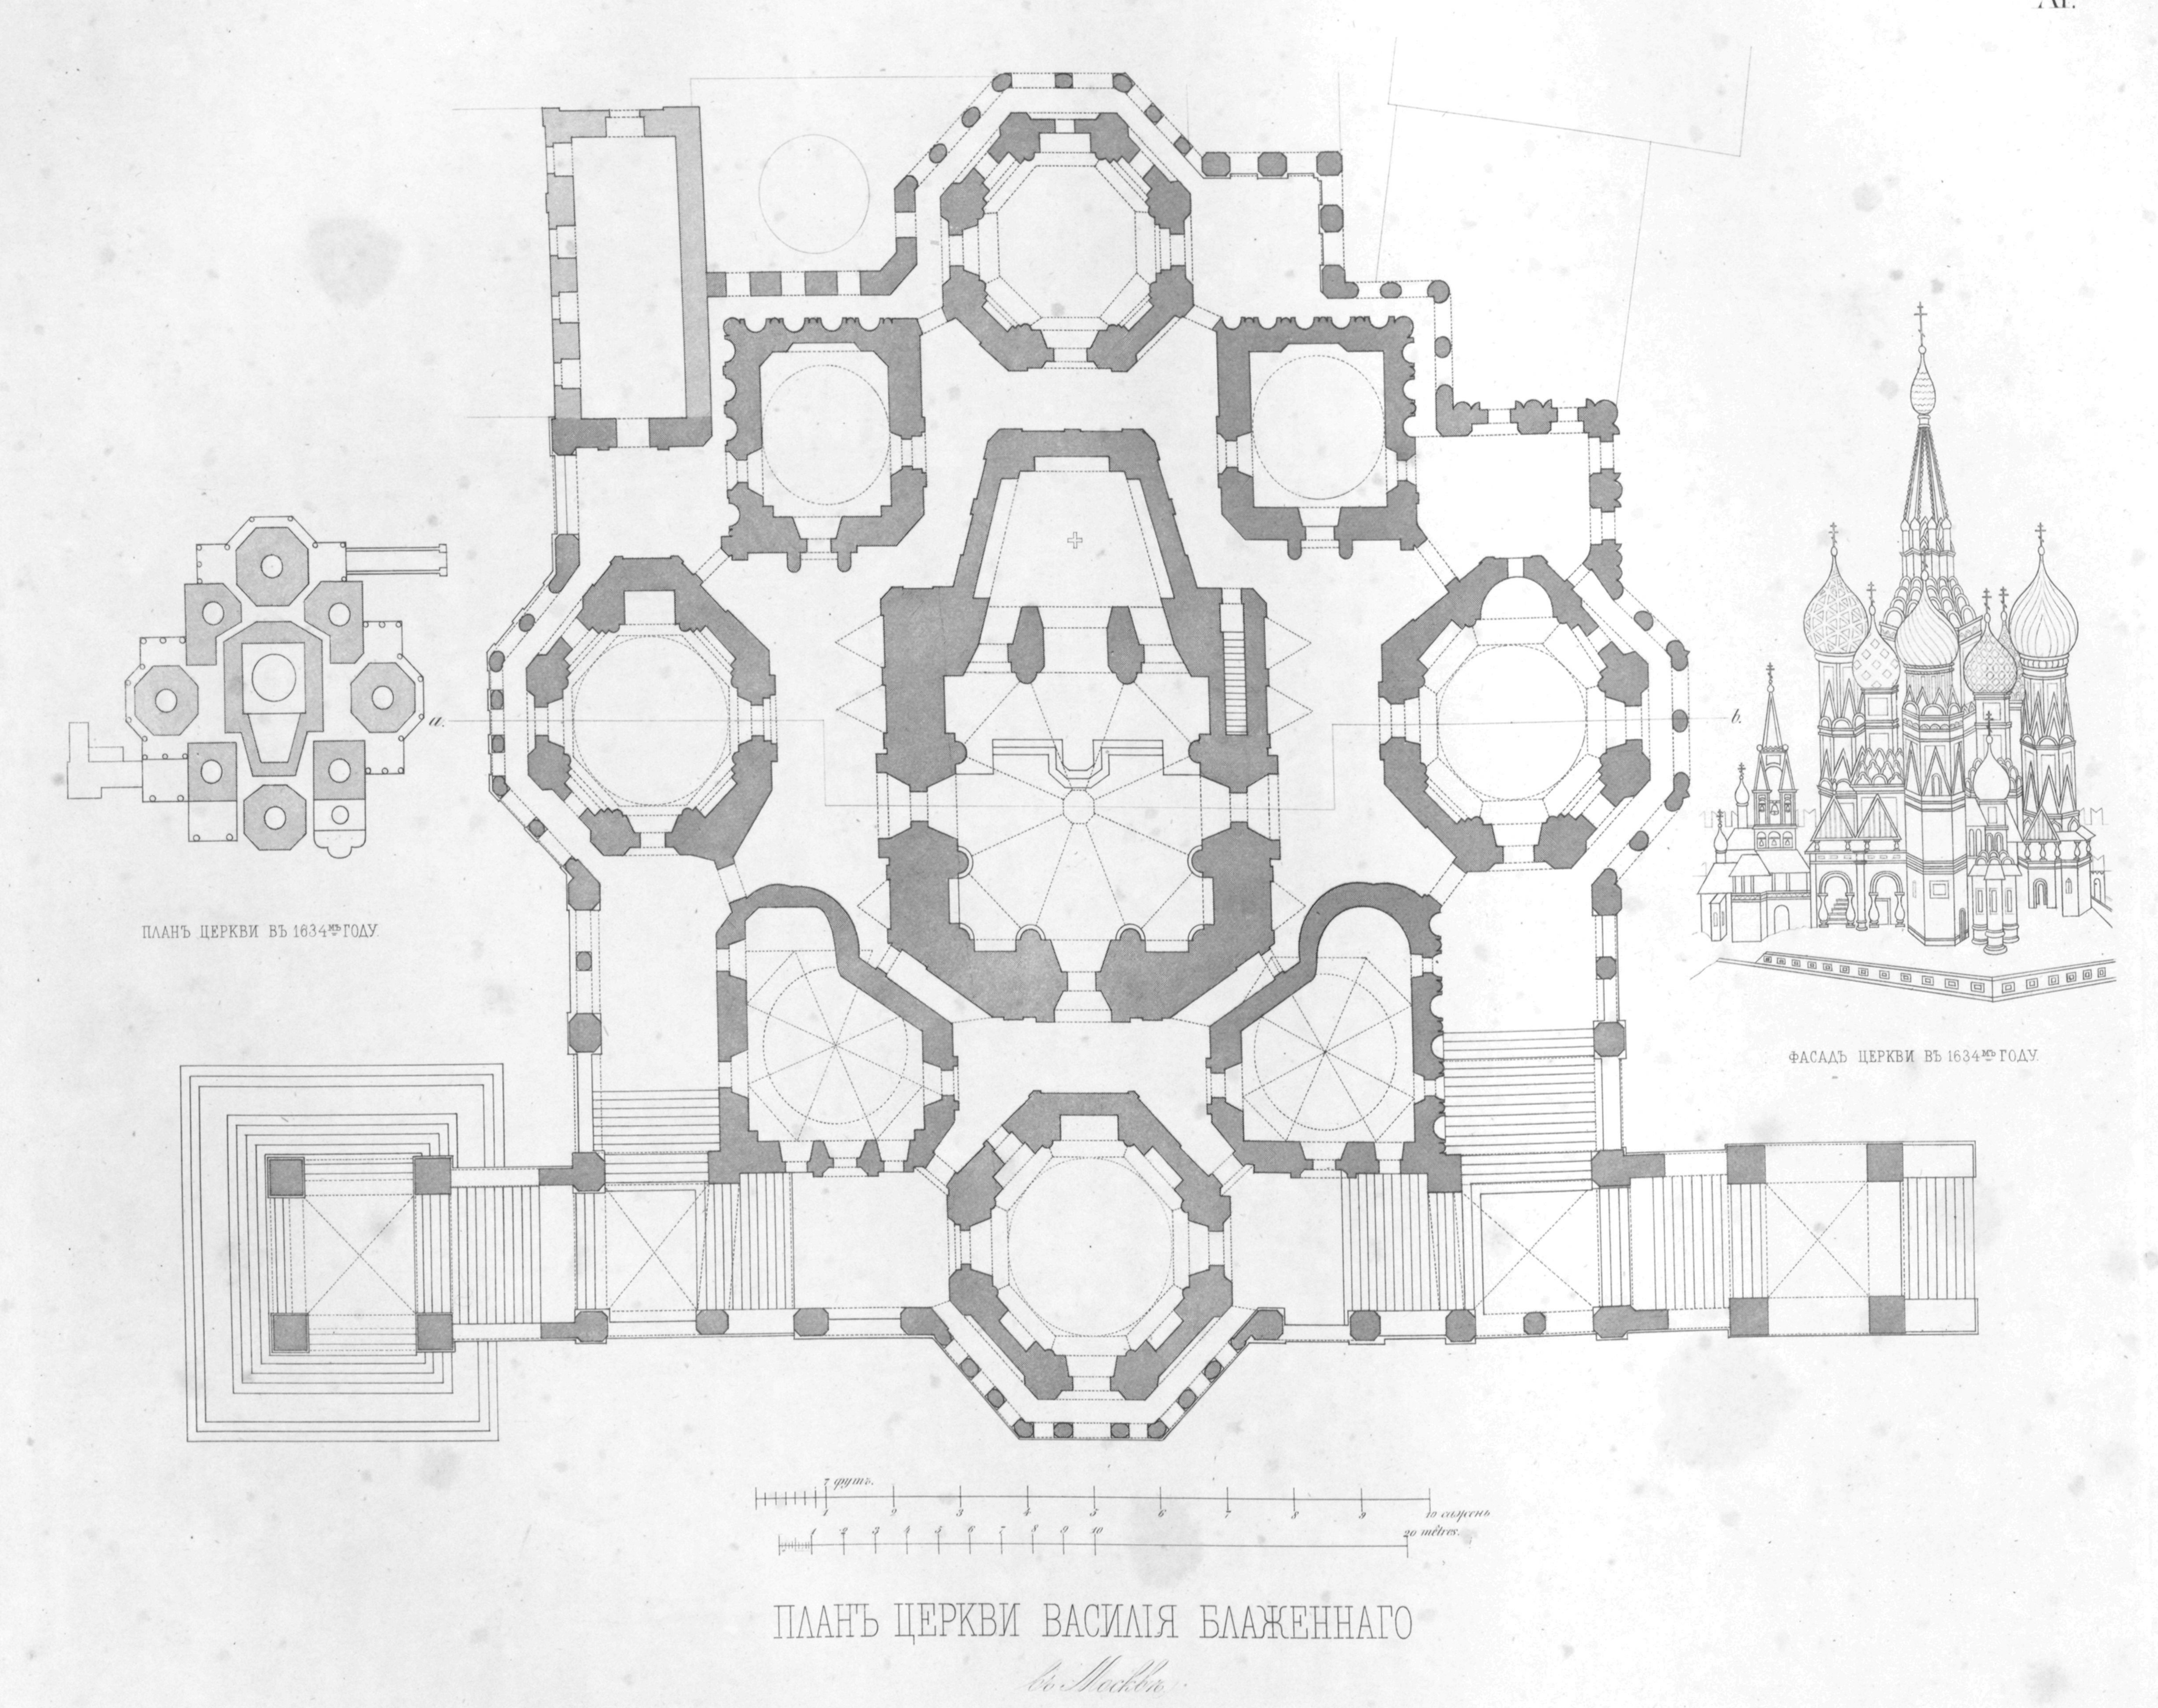

ПЛАНЪ ЦЕРКВИ ВАСИЛІЯ БЛАЖЕННАГО

во Москвѣ.

Лит. Г. Кирстена въ Москвѣ.



ФАСАДЪ ЦЕРКВИ ВАСИЛІЯ БЛАЖЕННАГО

въ Москвѣ.

Лит. Г. Кирстена въ Москвѣ.

2

1 2 3 4 5 6 7 8 9 10 metres

1



2

1 2 3 4 5 6 7 футъ
1 2 3 4 5 саженъ

ФАСАДЪ СРЕДНЯГО КУПОЛА И УГЛОВЫХЪ ГЛАВЪ ЦЕРКВИ ВАСИЛІЯ БЛАЖЕННАГО



ФАСАДЪ ГЛАВЪ ЦЕРКВИ ВАСИЛІЯ БЛАЖЕННАГО
въ Москвѣ.


Лит. Г. Кирстена въ Москвѣ




ФАСАДЪ ГЛАВЪ ЦЕРКВИ ВАСИЛІЯ БЛАЖЕННАГО


въ Москвѣ.

Лит. Г. Кирстена въ Москвѣ

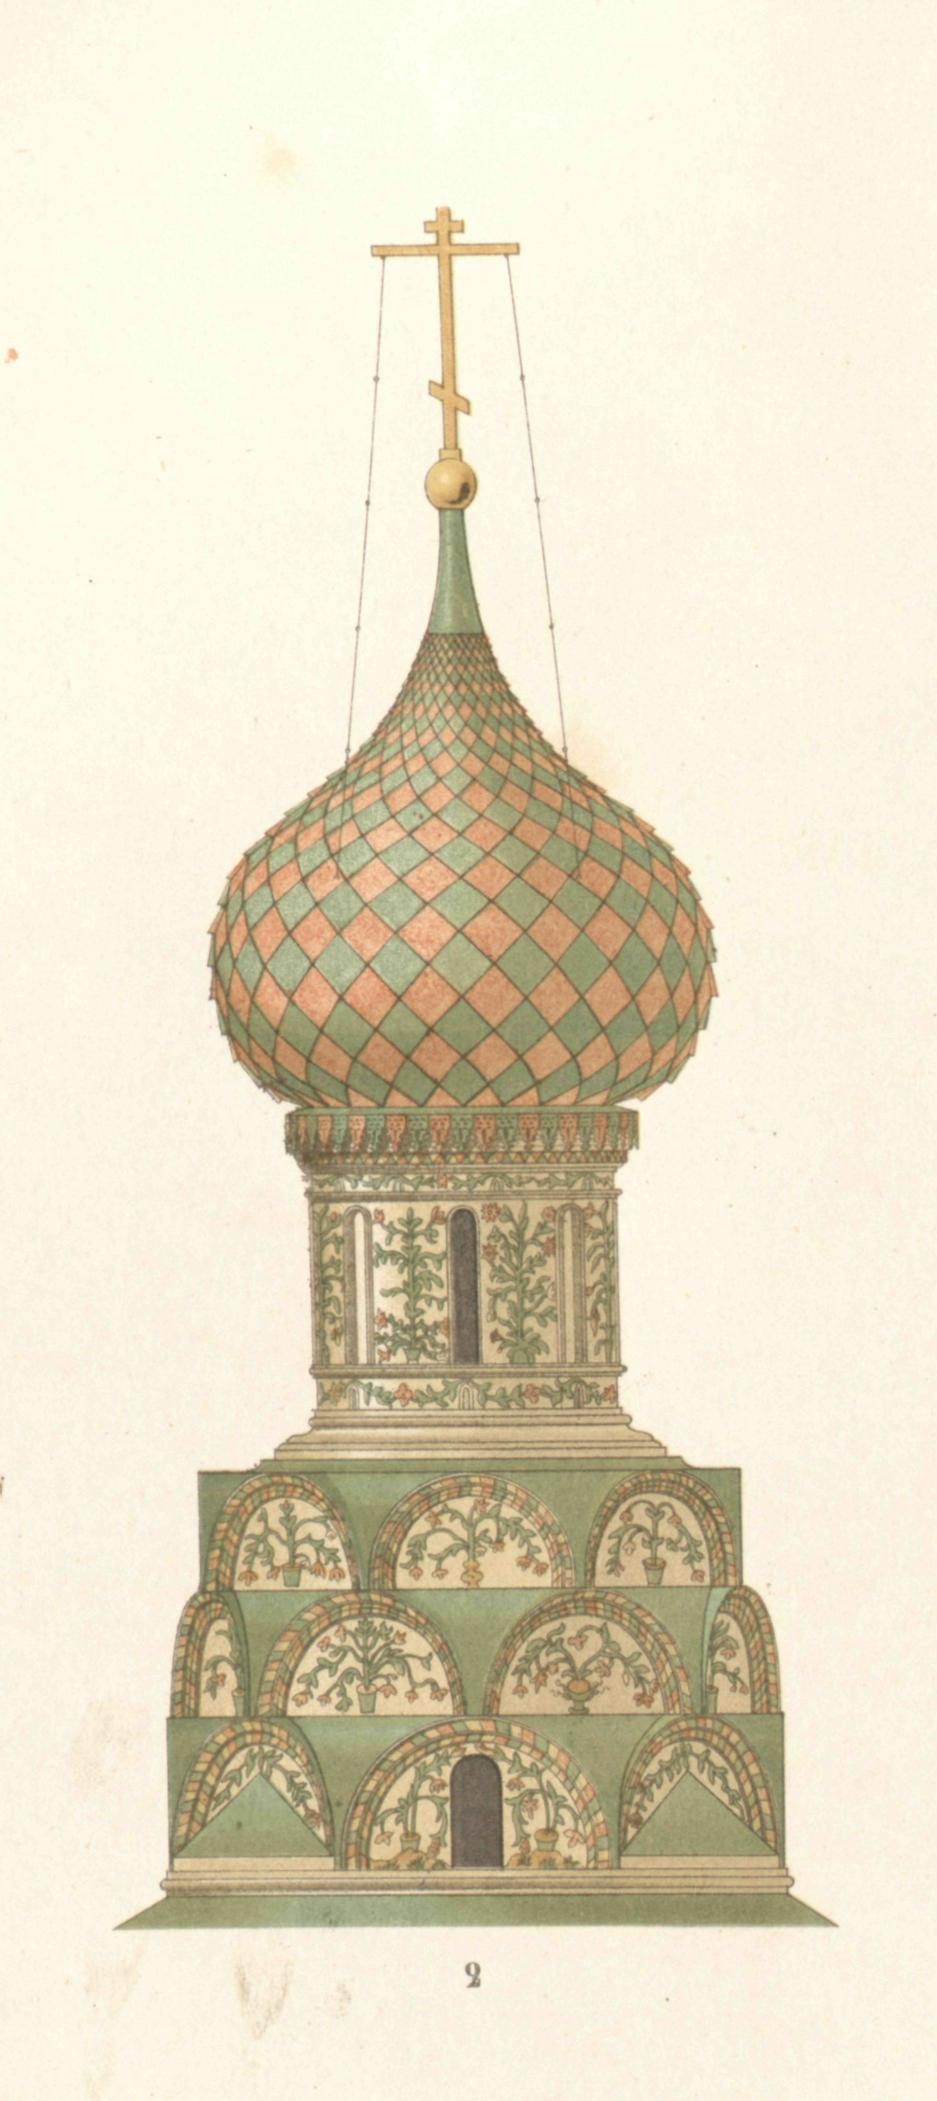

2

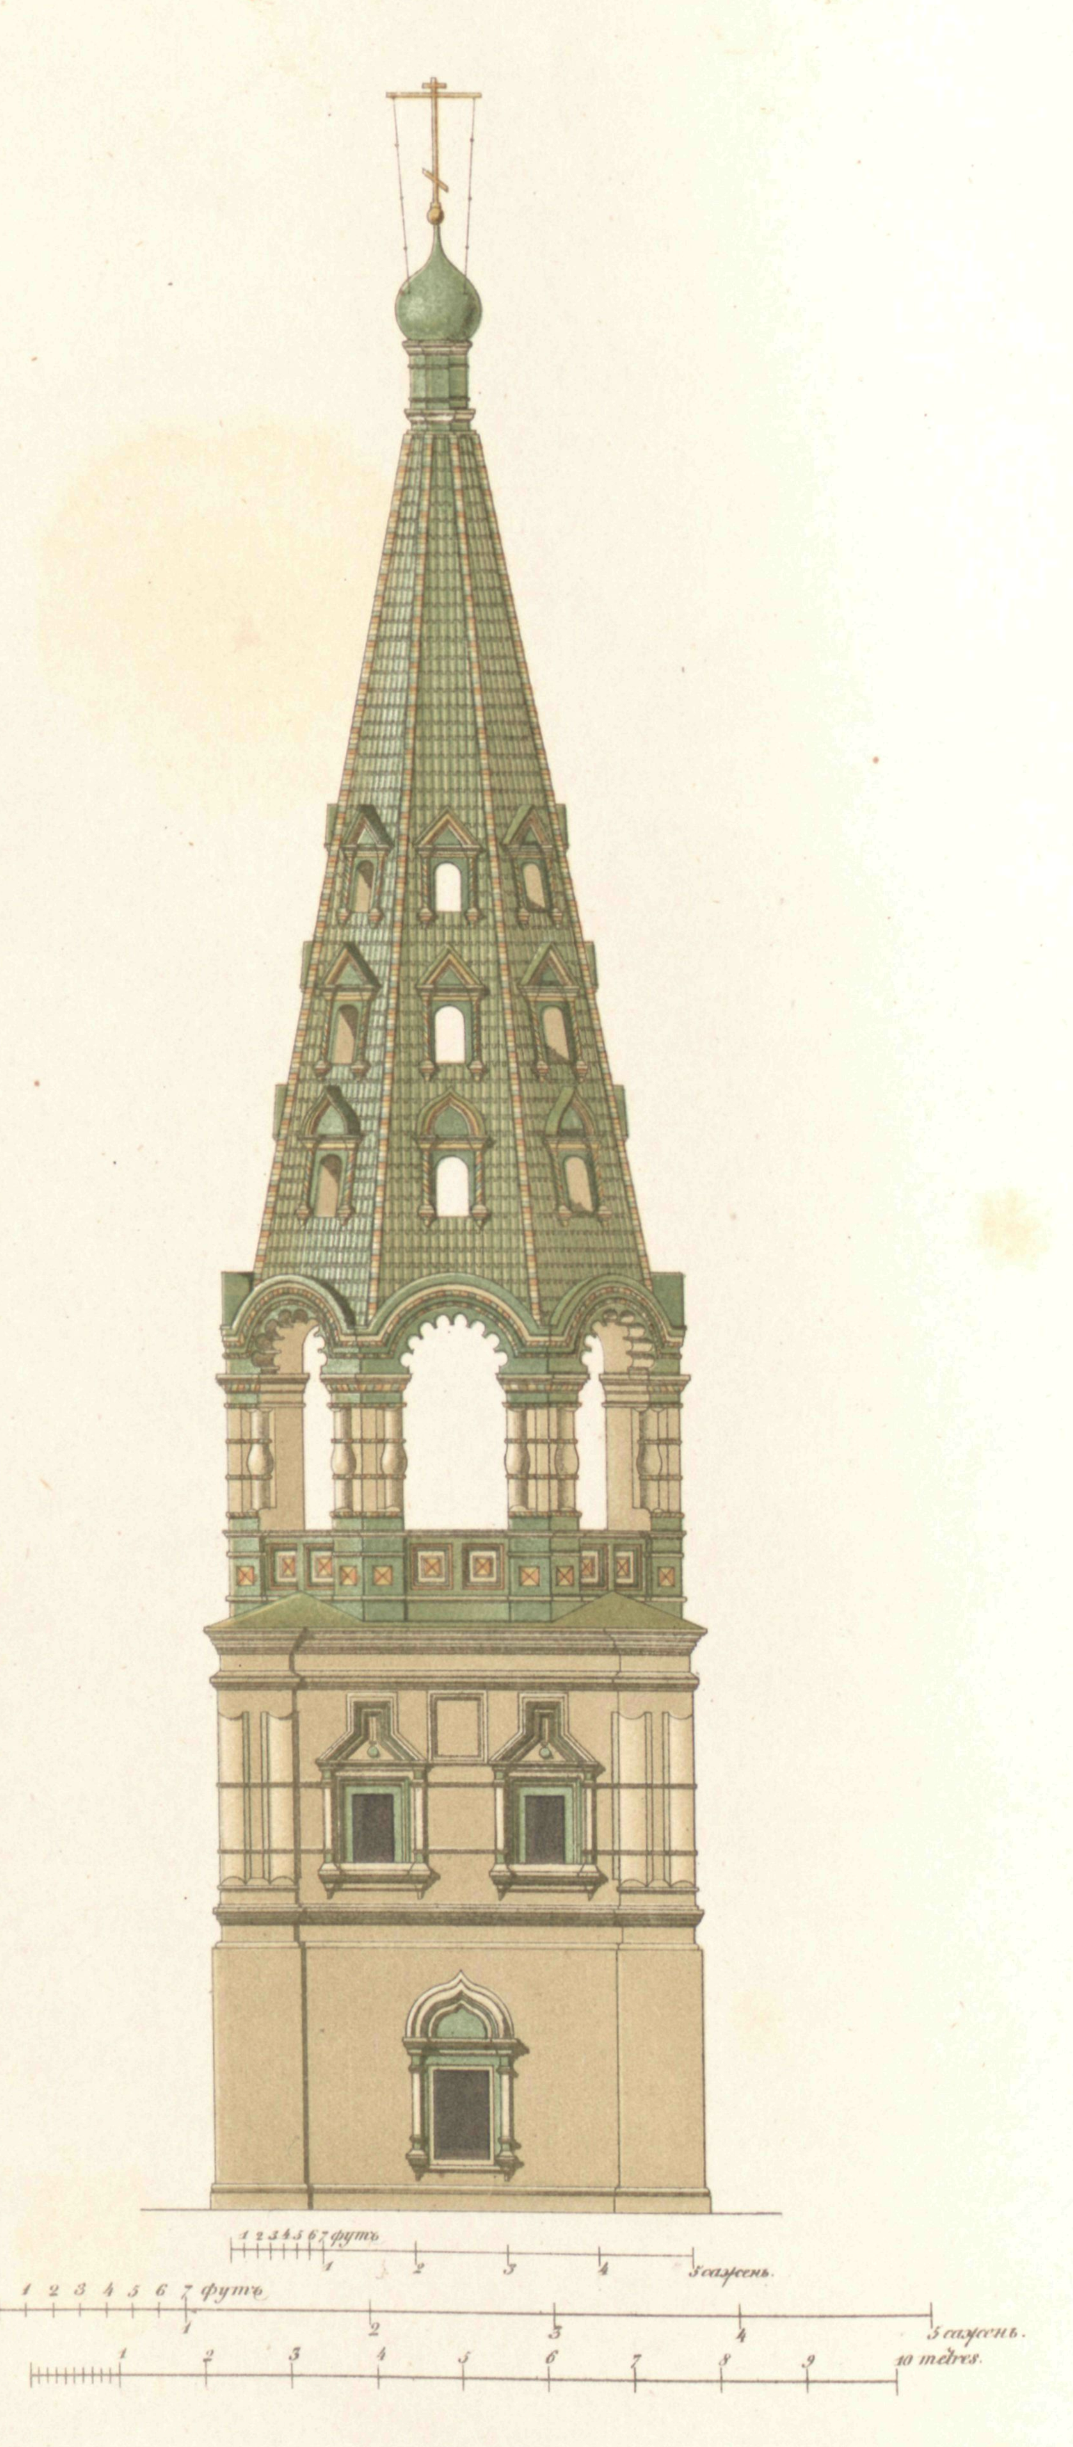


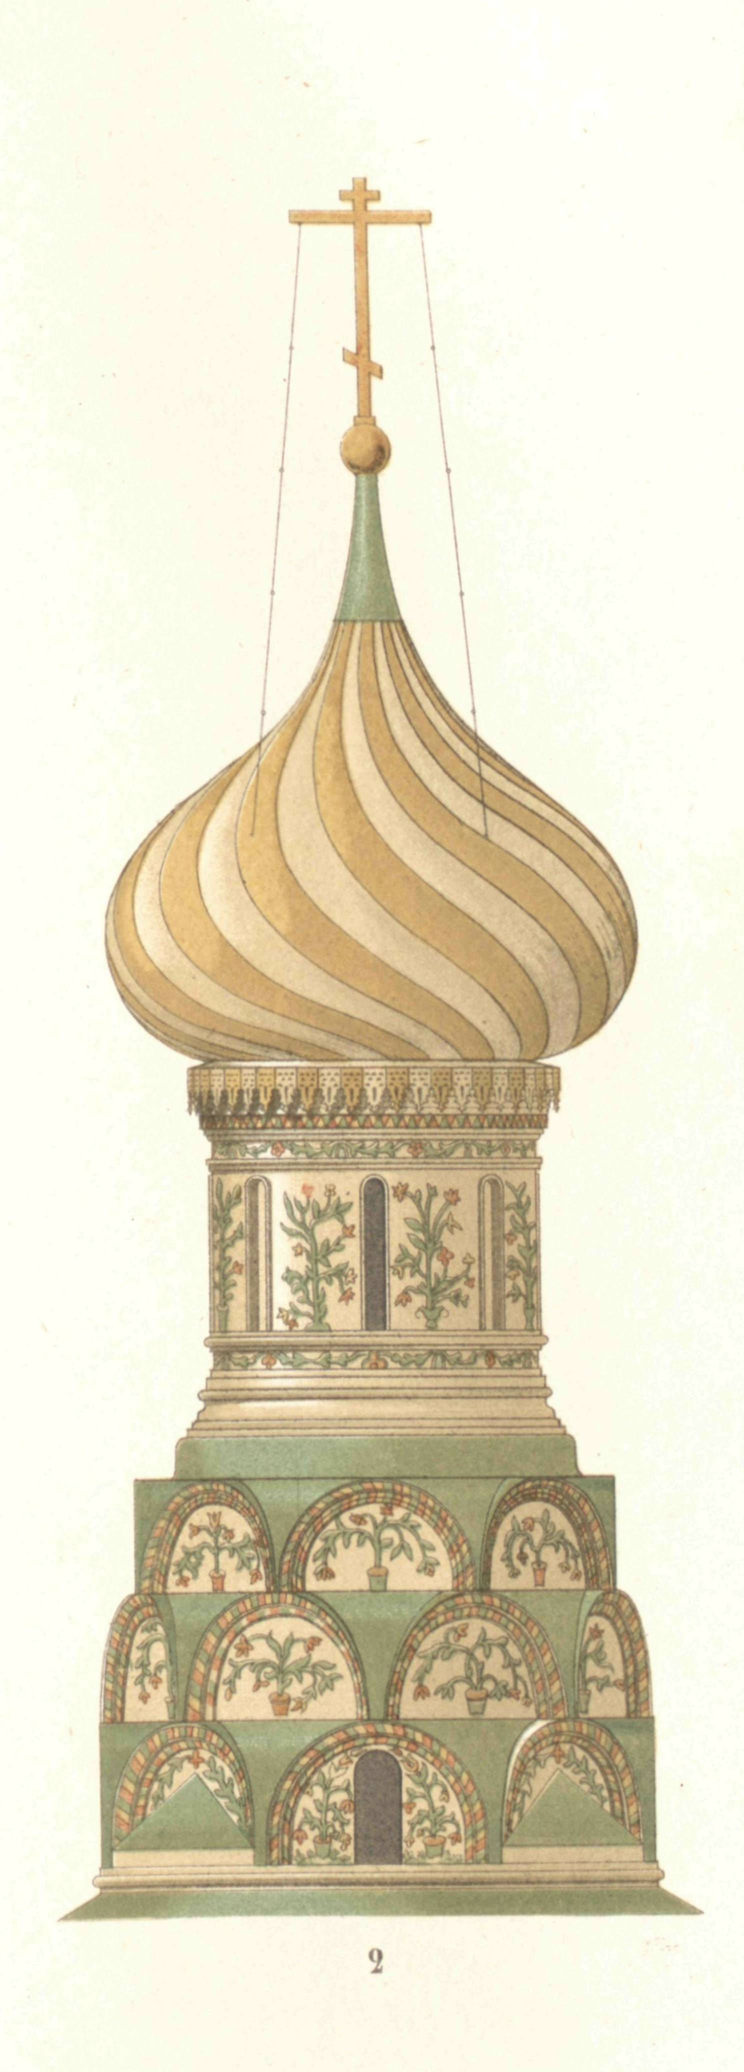

2

ФАСАДЪ КОЛОКОЛЬНИ И УГЛОВЫХЪ ГЛАВЪ ЦЕРКВИ ВАСИЛІЯ БЛАЖЕННАГО
въ Москвѣ.

Хромолит. Г. Кирстена въ Москвѣ.

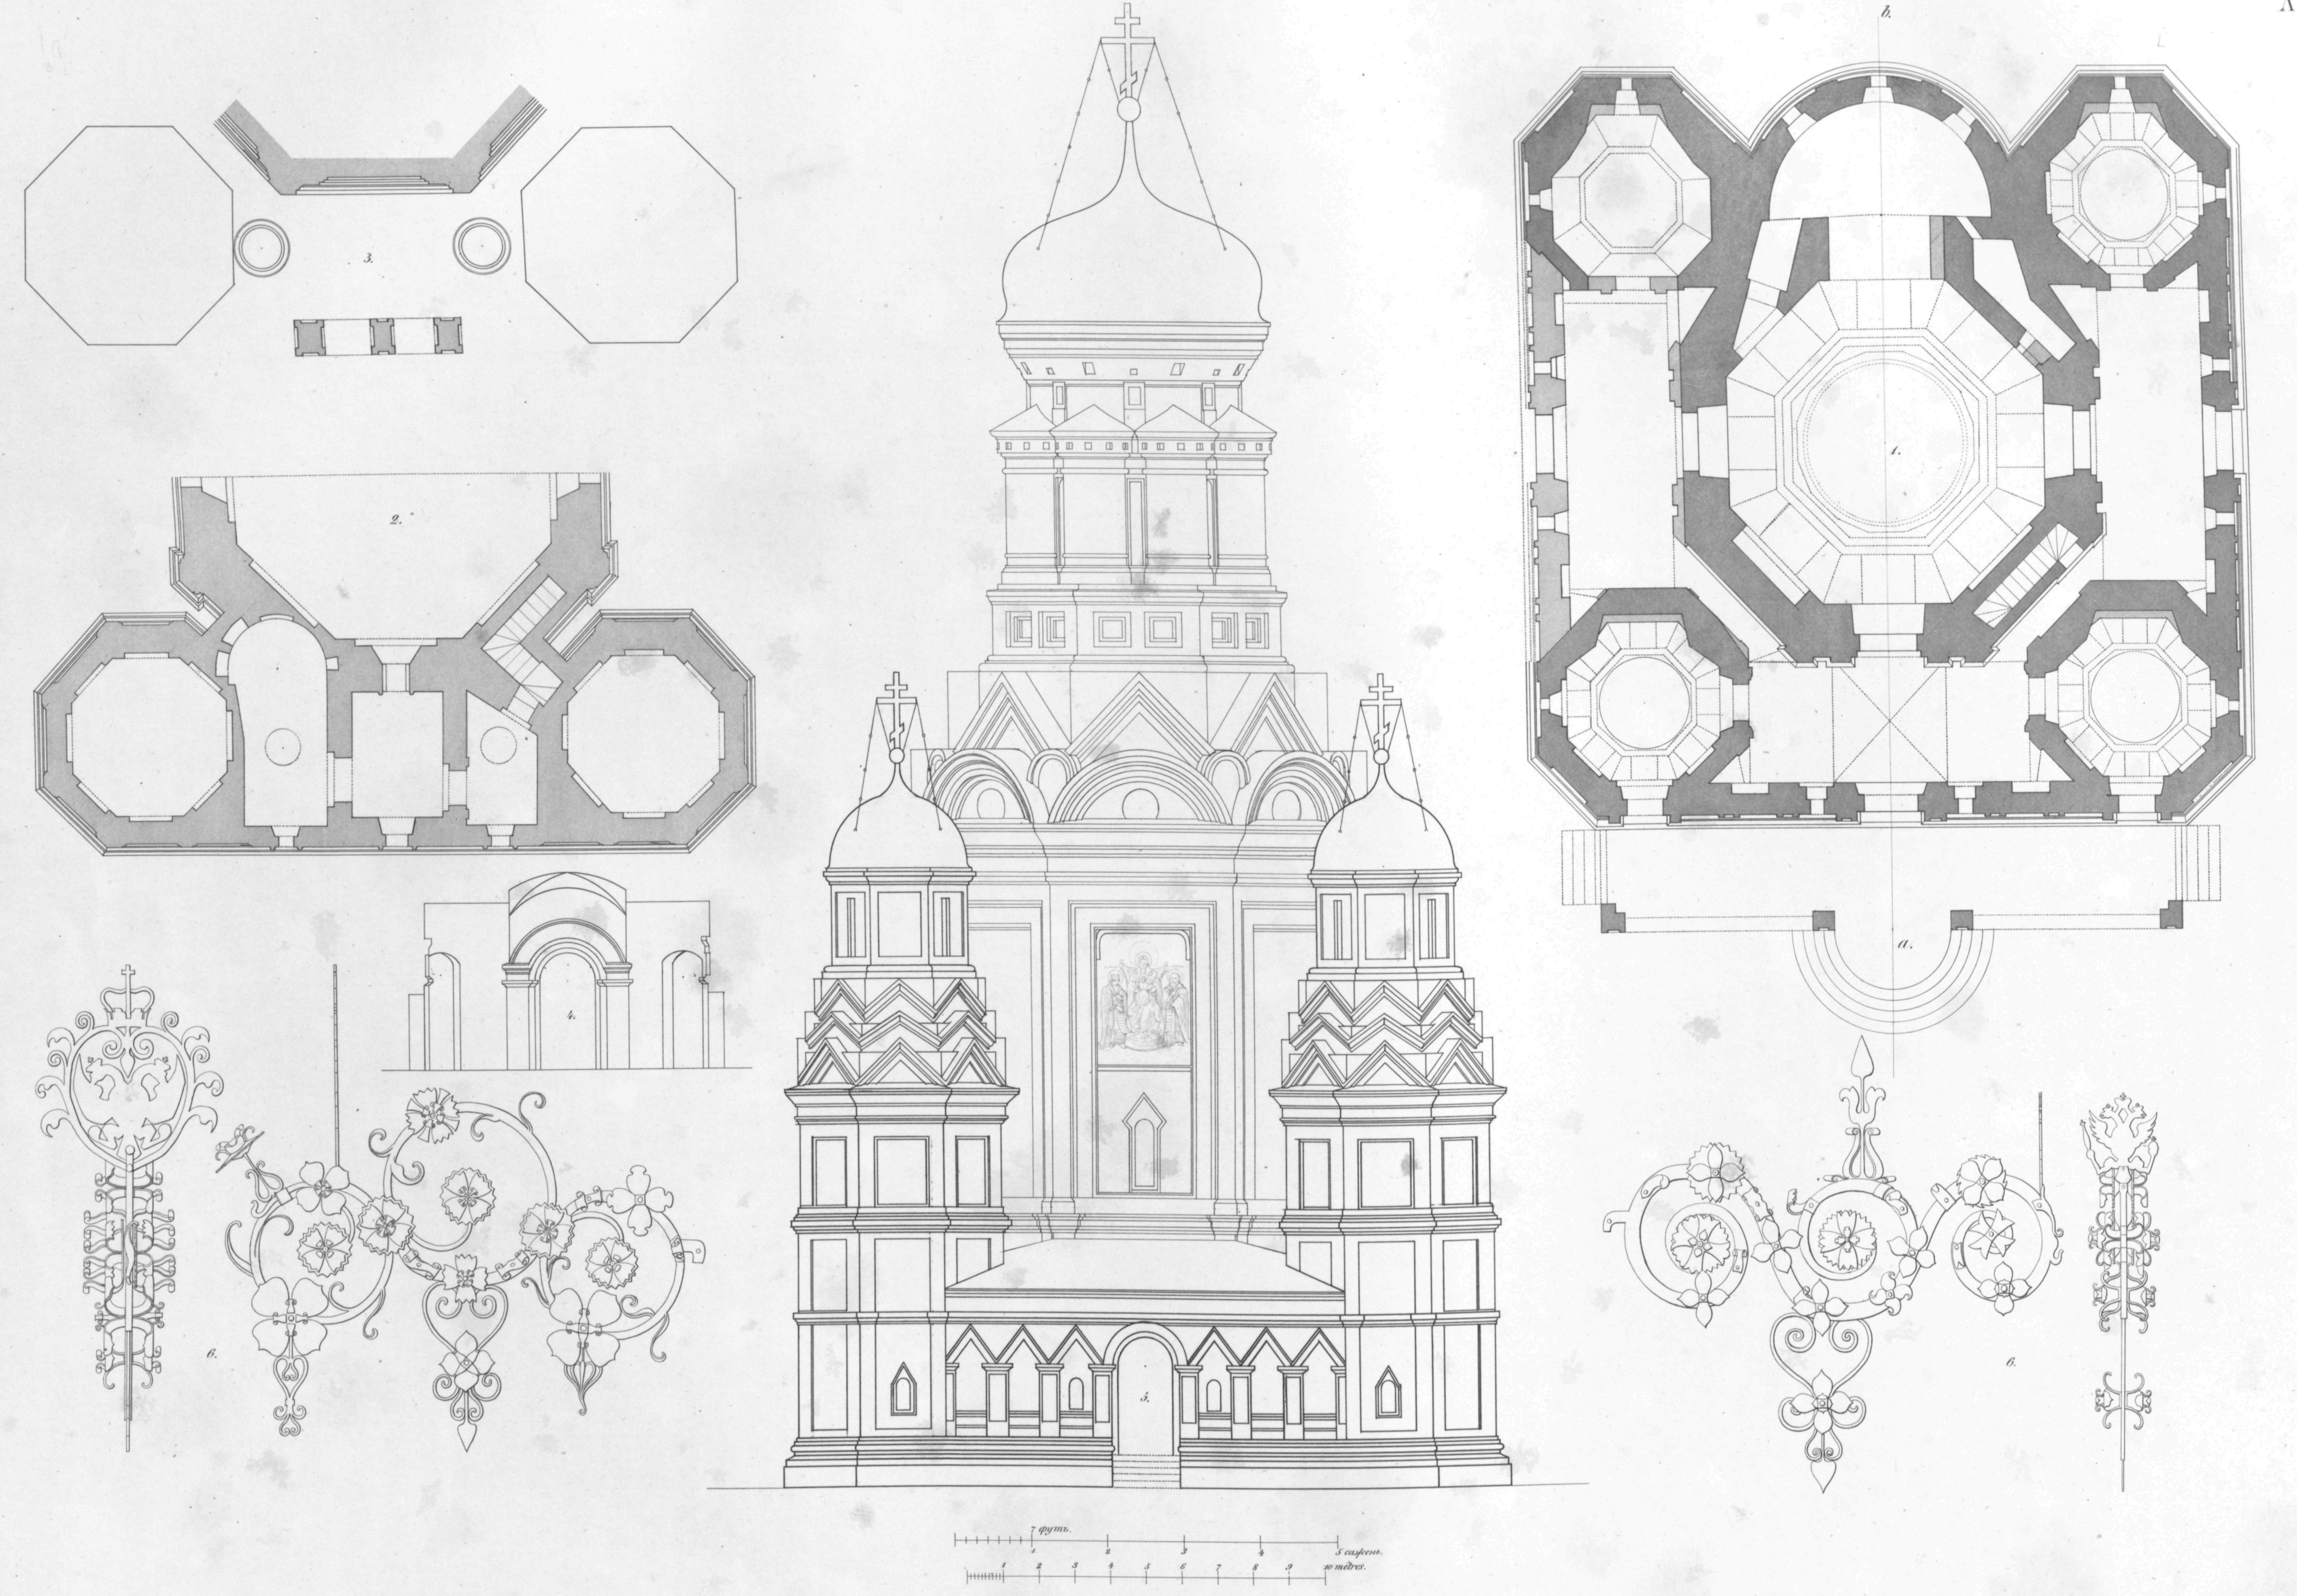

ЦЕРКОВЪ УСѢКНОВЕНІЯ ГЛАВЫ ПРЕДТЕЧИ

въ селѣ Дьяковѣ.


Лит Г. Кирстена въ Москвѣ.



ЦЕРКОВЬ УСѢКНОВЕНІЯ ГЛАВЫ ПРЕДТЕЧИ

въ селѣ Дьяковѣ.

Лит. Г. Кирстена въ Москвѣ.

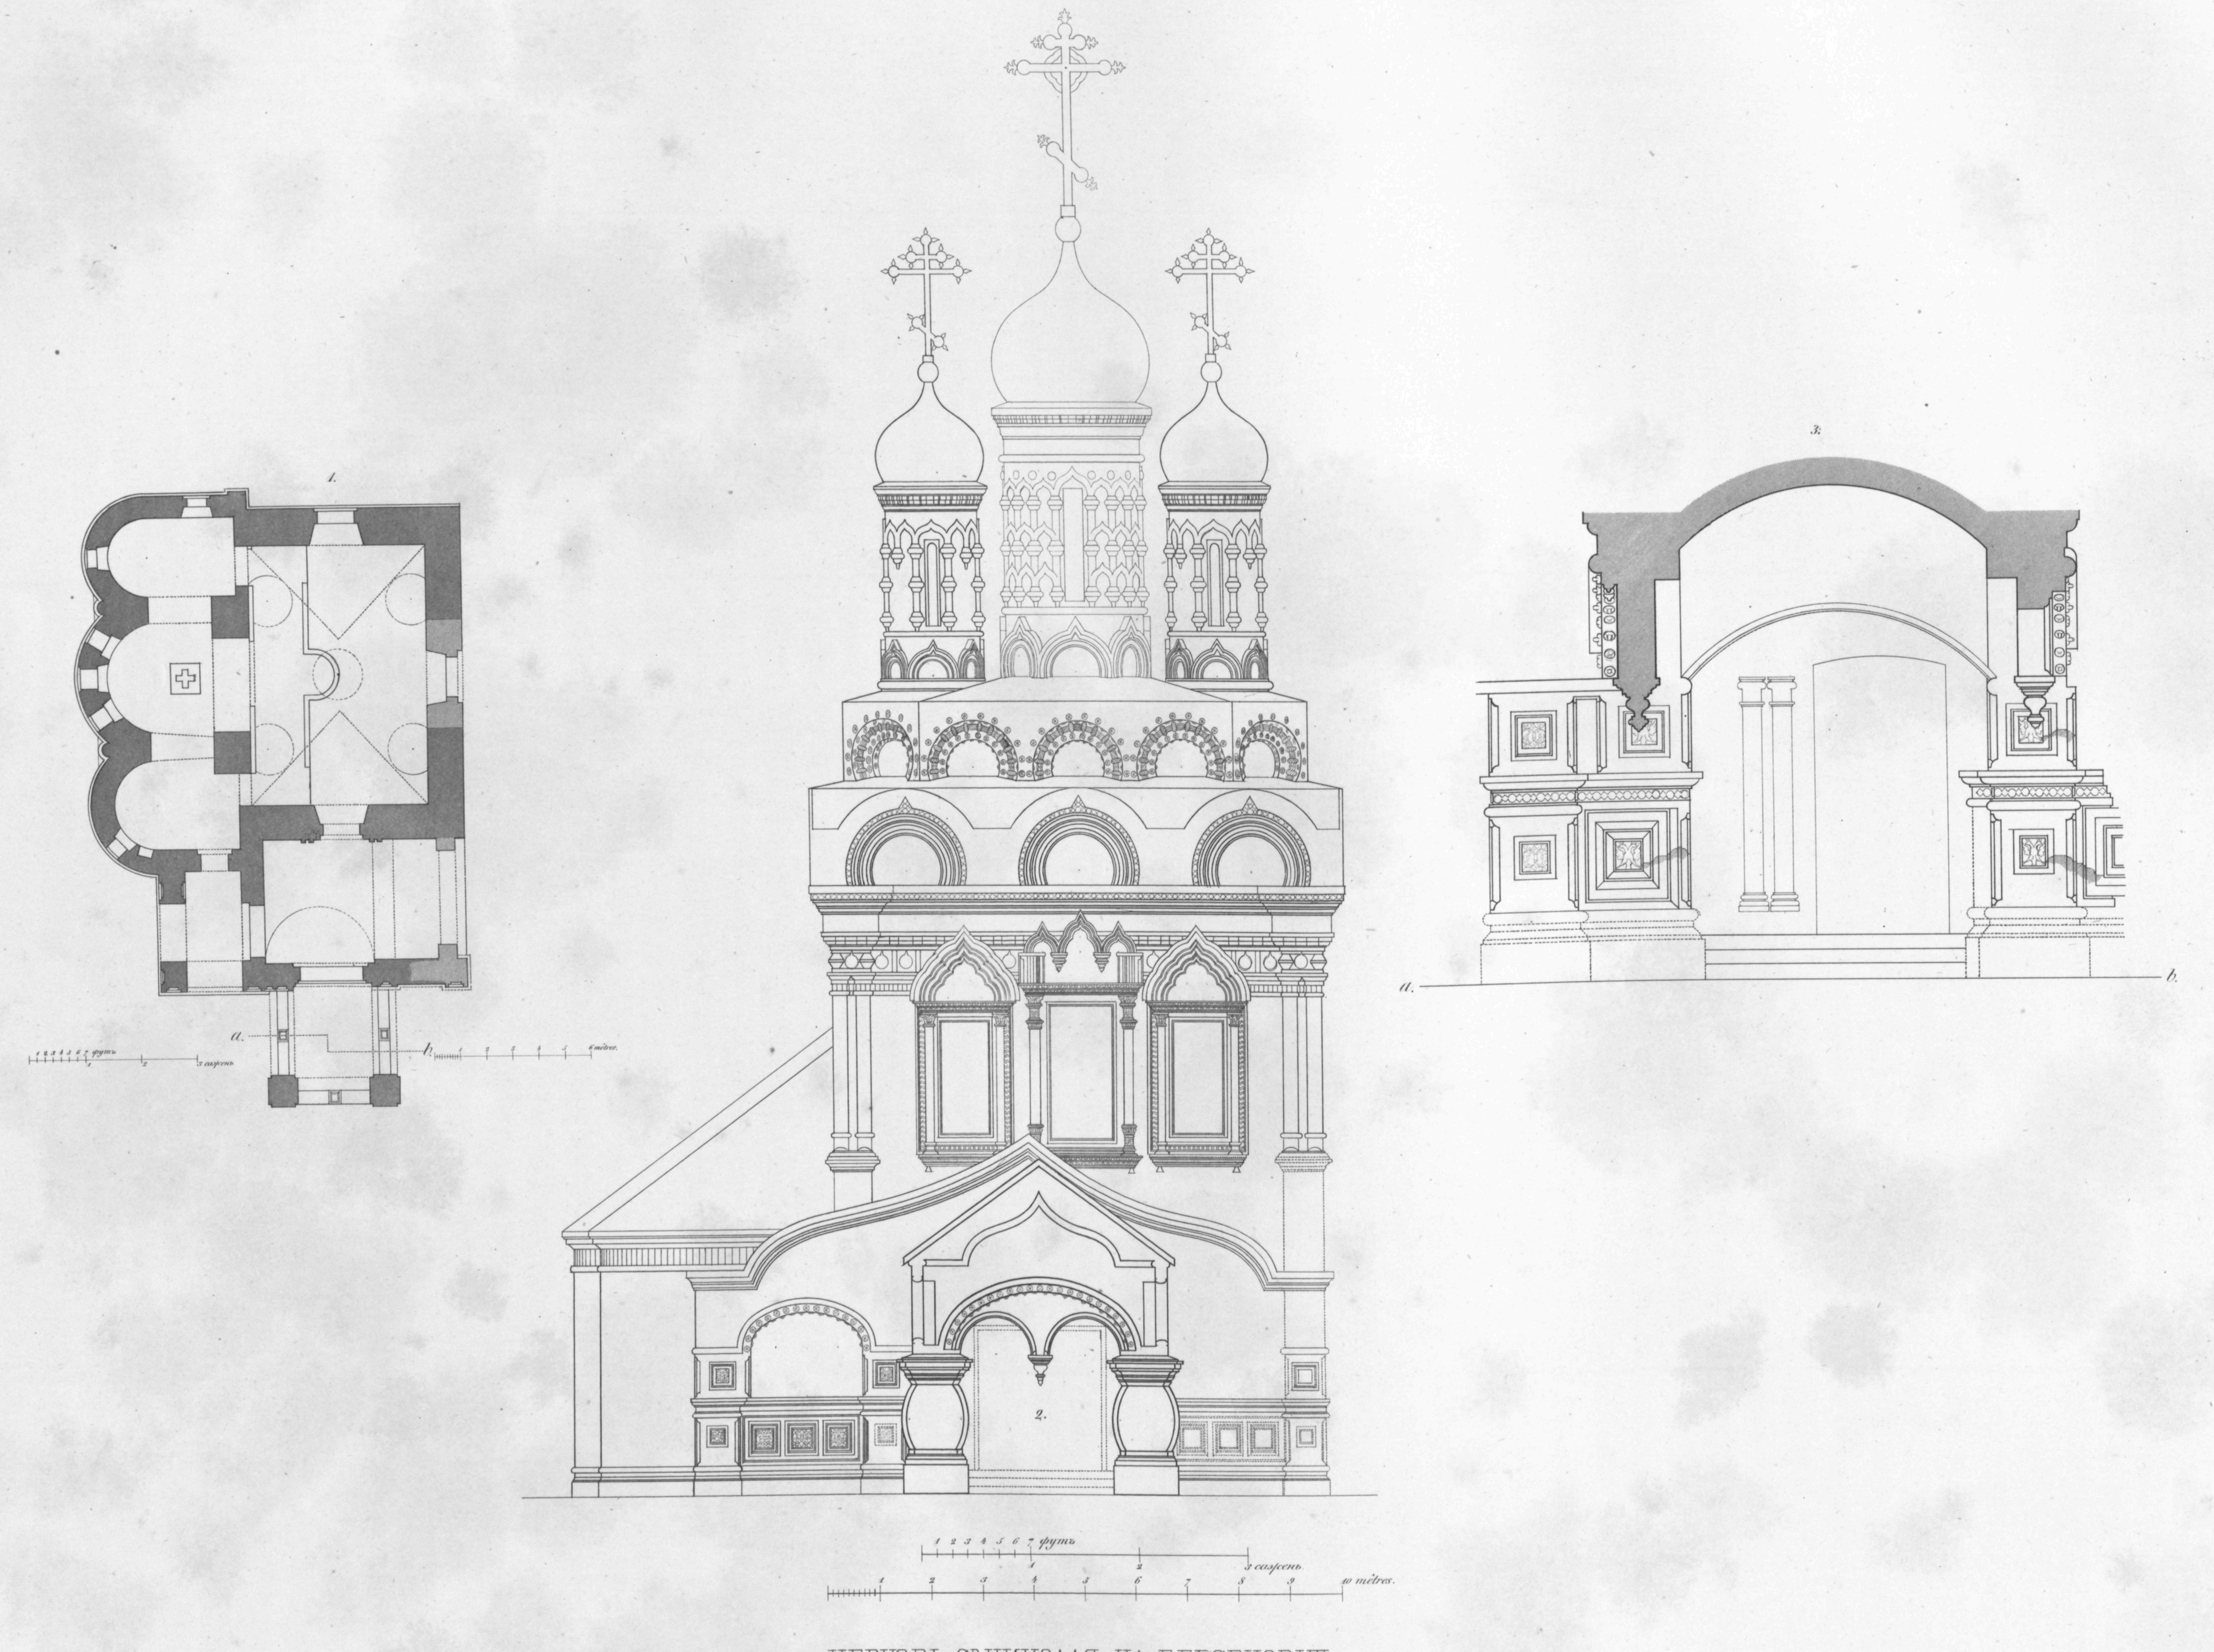

ЦЕРКОВЬ Св НИКОЛАЯ НА БЕРСЕНОВКѢ,

въ Москвѣ.

Литографія Г. Кирстена въ Москвѣ.



ЦЕРКОВЬ ПЕЧЕРСКОЙ БОЖІЕЙ МАТЕРИ


въ Кремлѣ Московскомъ.


Лит. Г. Кирстена въ Москвѣ.



ЦАРСКІЯ ДВЕРИ ИКОНОСТАСА СОБОРНОЙ ЦЕРКВИ ПРЕПОДОБНАГО САВВЫ

въ Звенигородѣ.

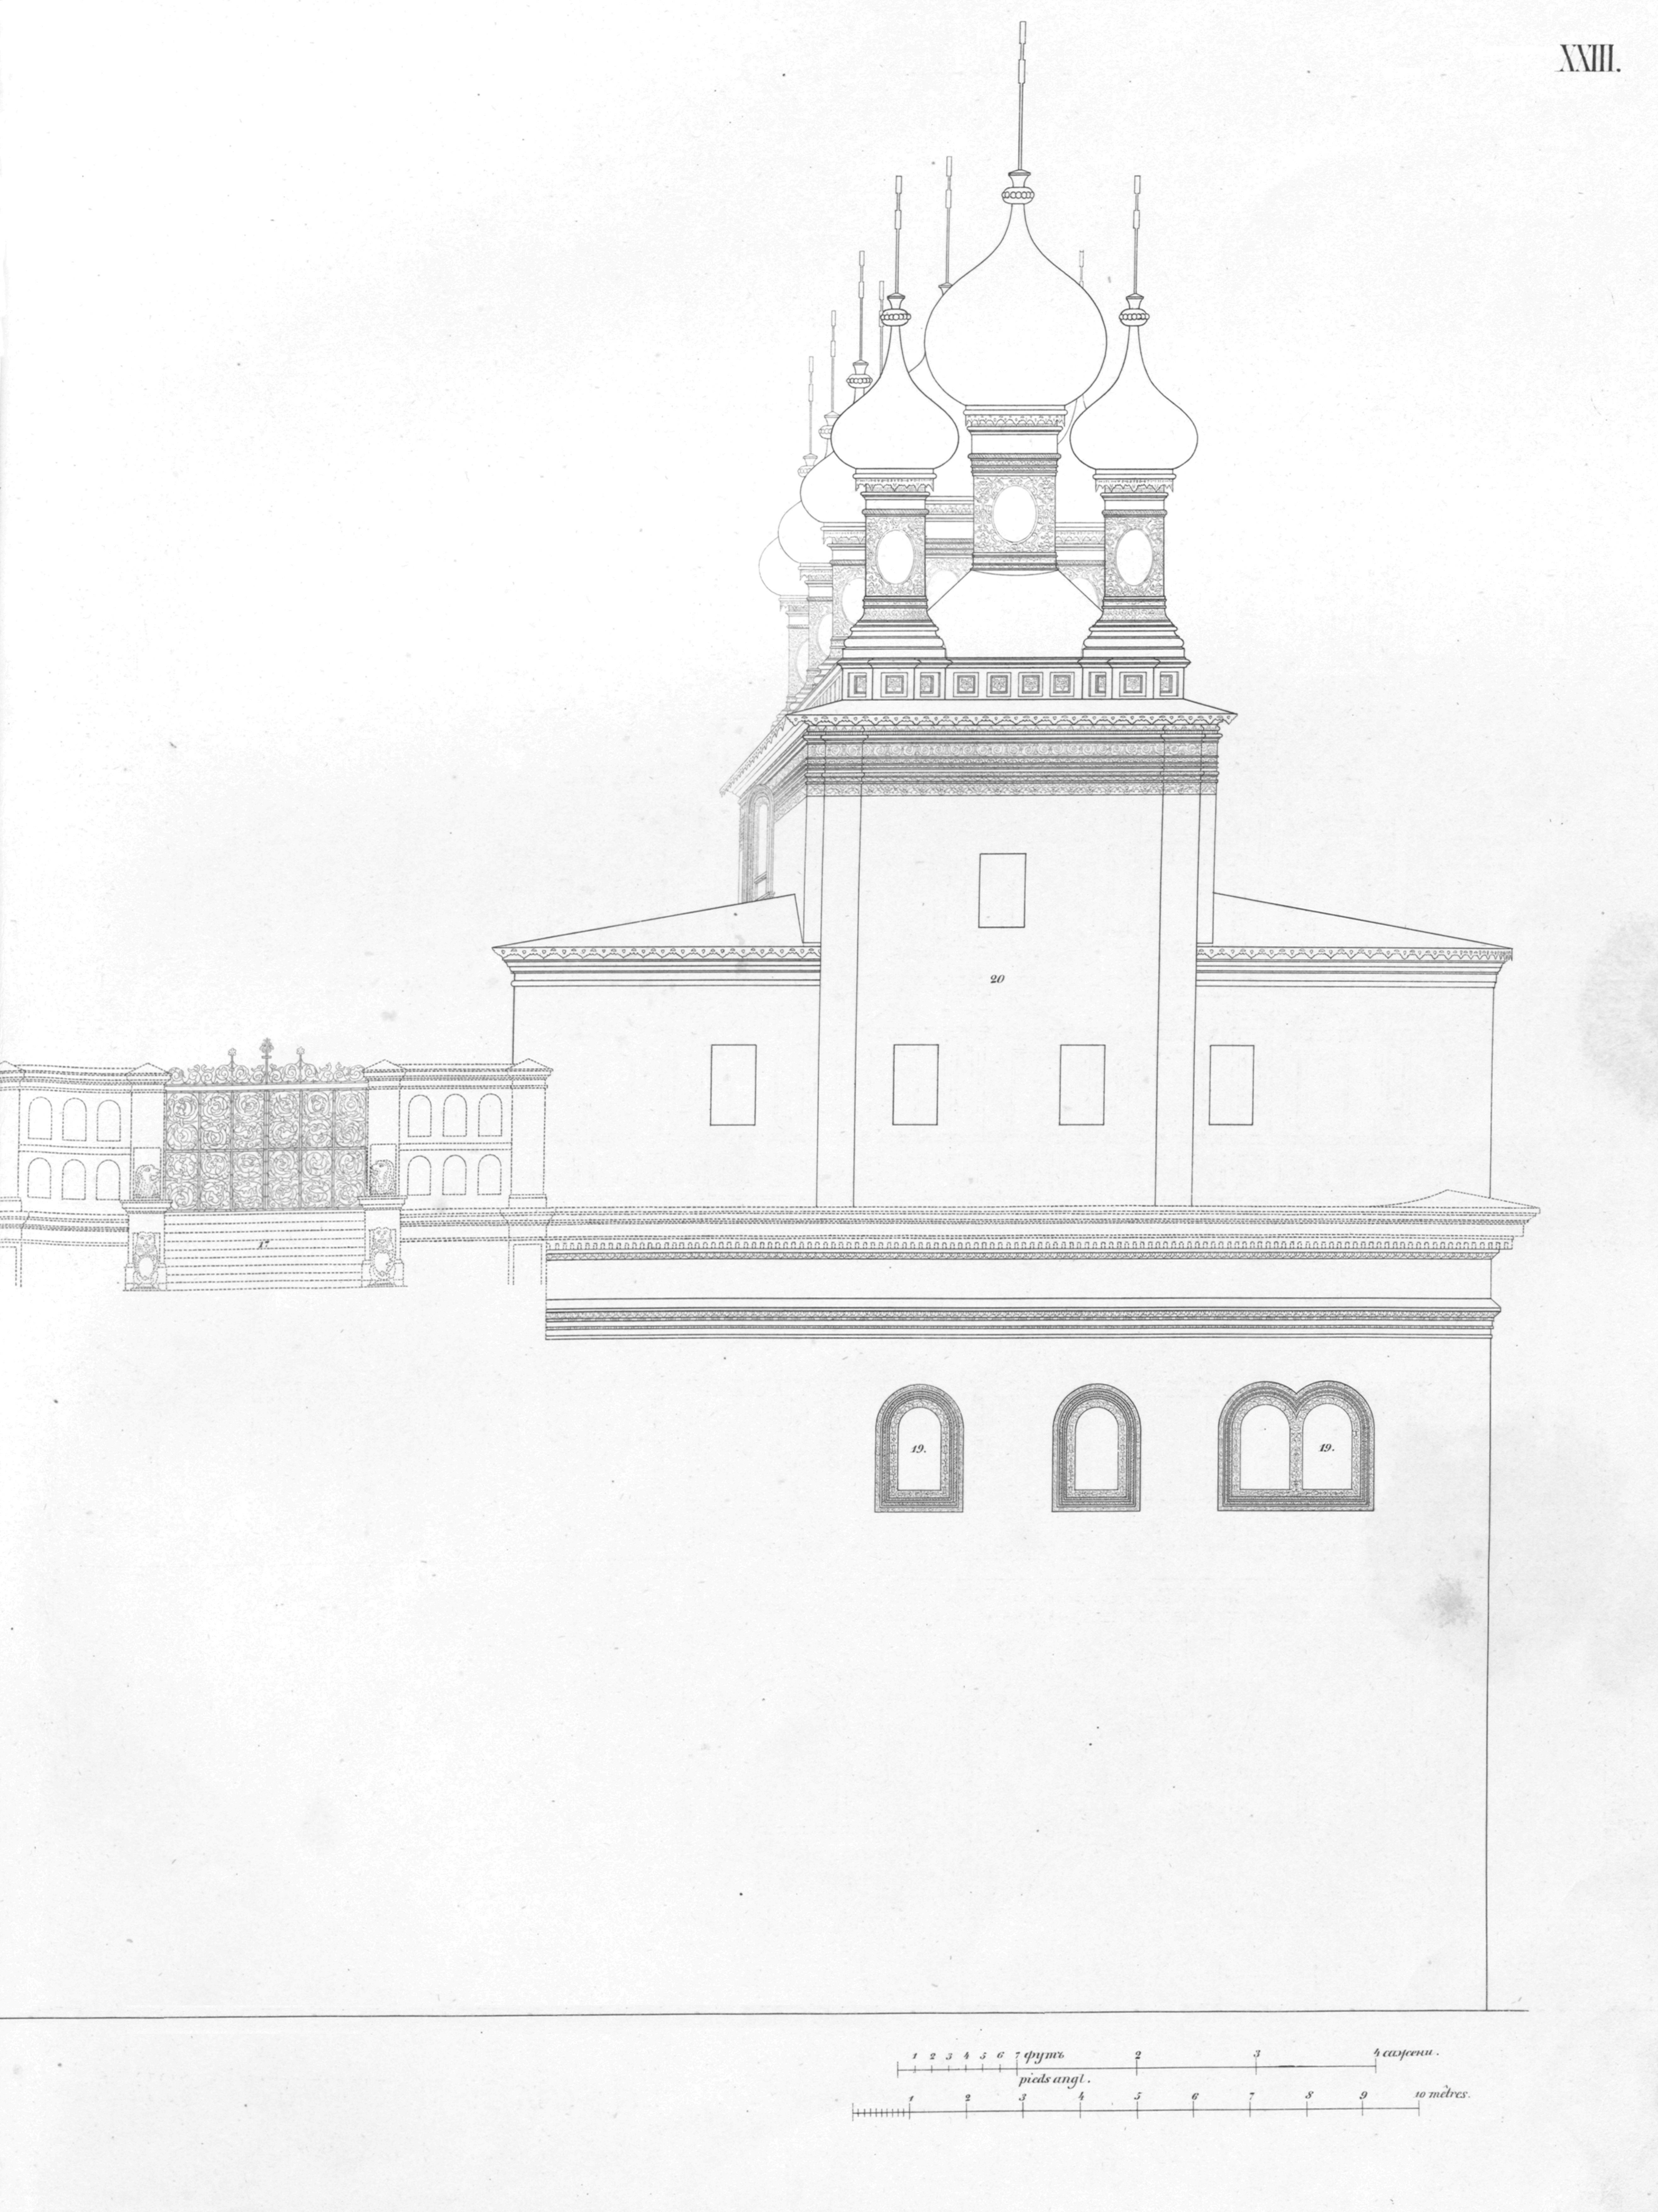

XXIII.
20
19.
19.
1 2 3 4 5 6 7 футъ 2 3 4 сажени.
pieds angl.
1 2 3 4 5 6 7 8 9 10 mètres.

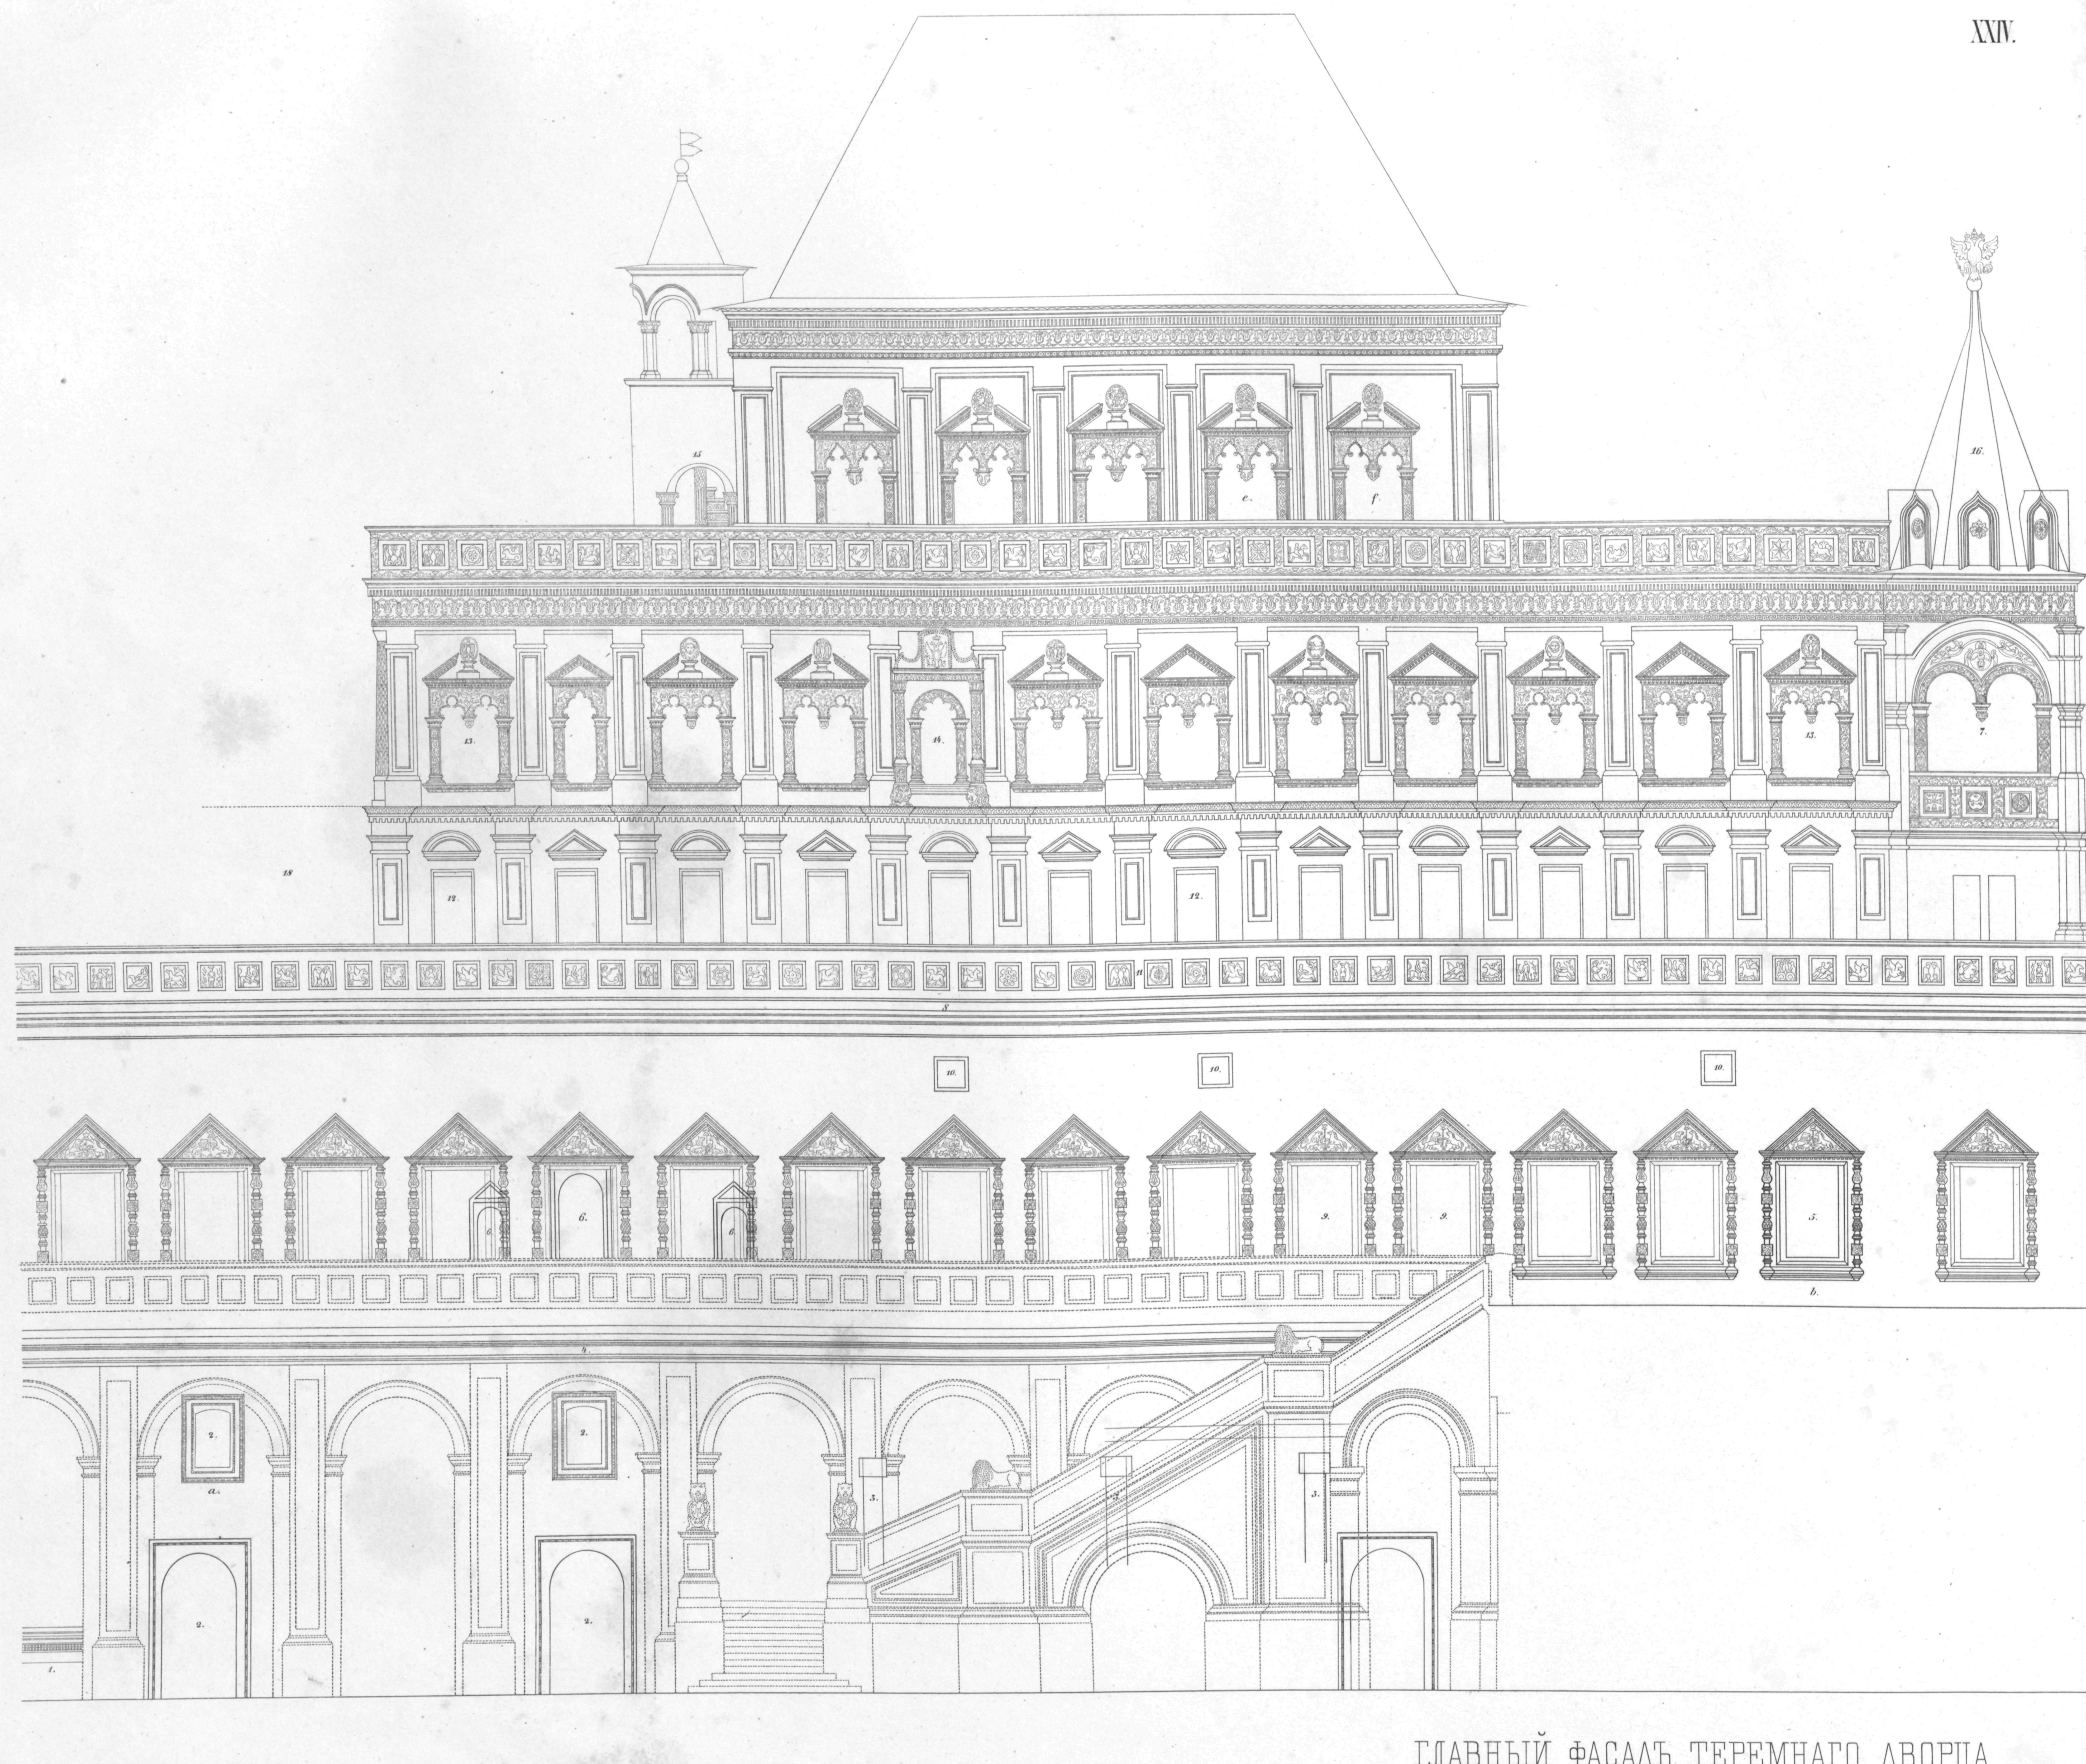

ГЛАВНЫЙ ФАСАДЪ ТЕРЕМНАГО ДВОРЦА


въ Кремлѣ Московскомъ.

Лит. Ф. Дрегера и К°

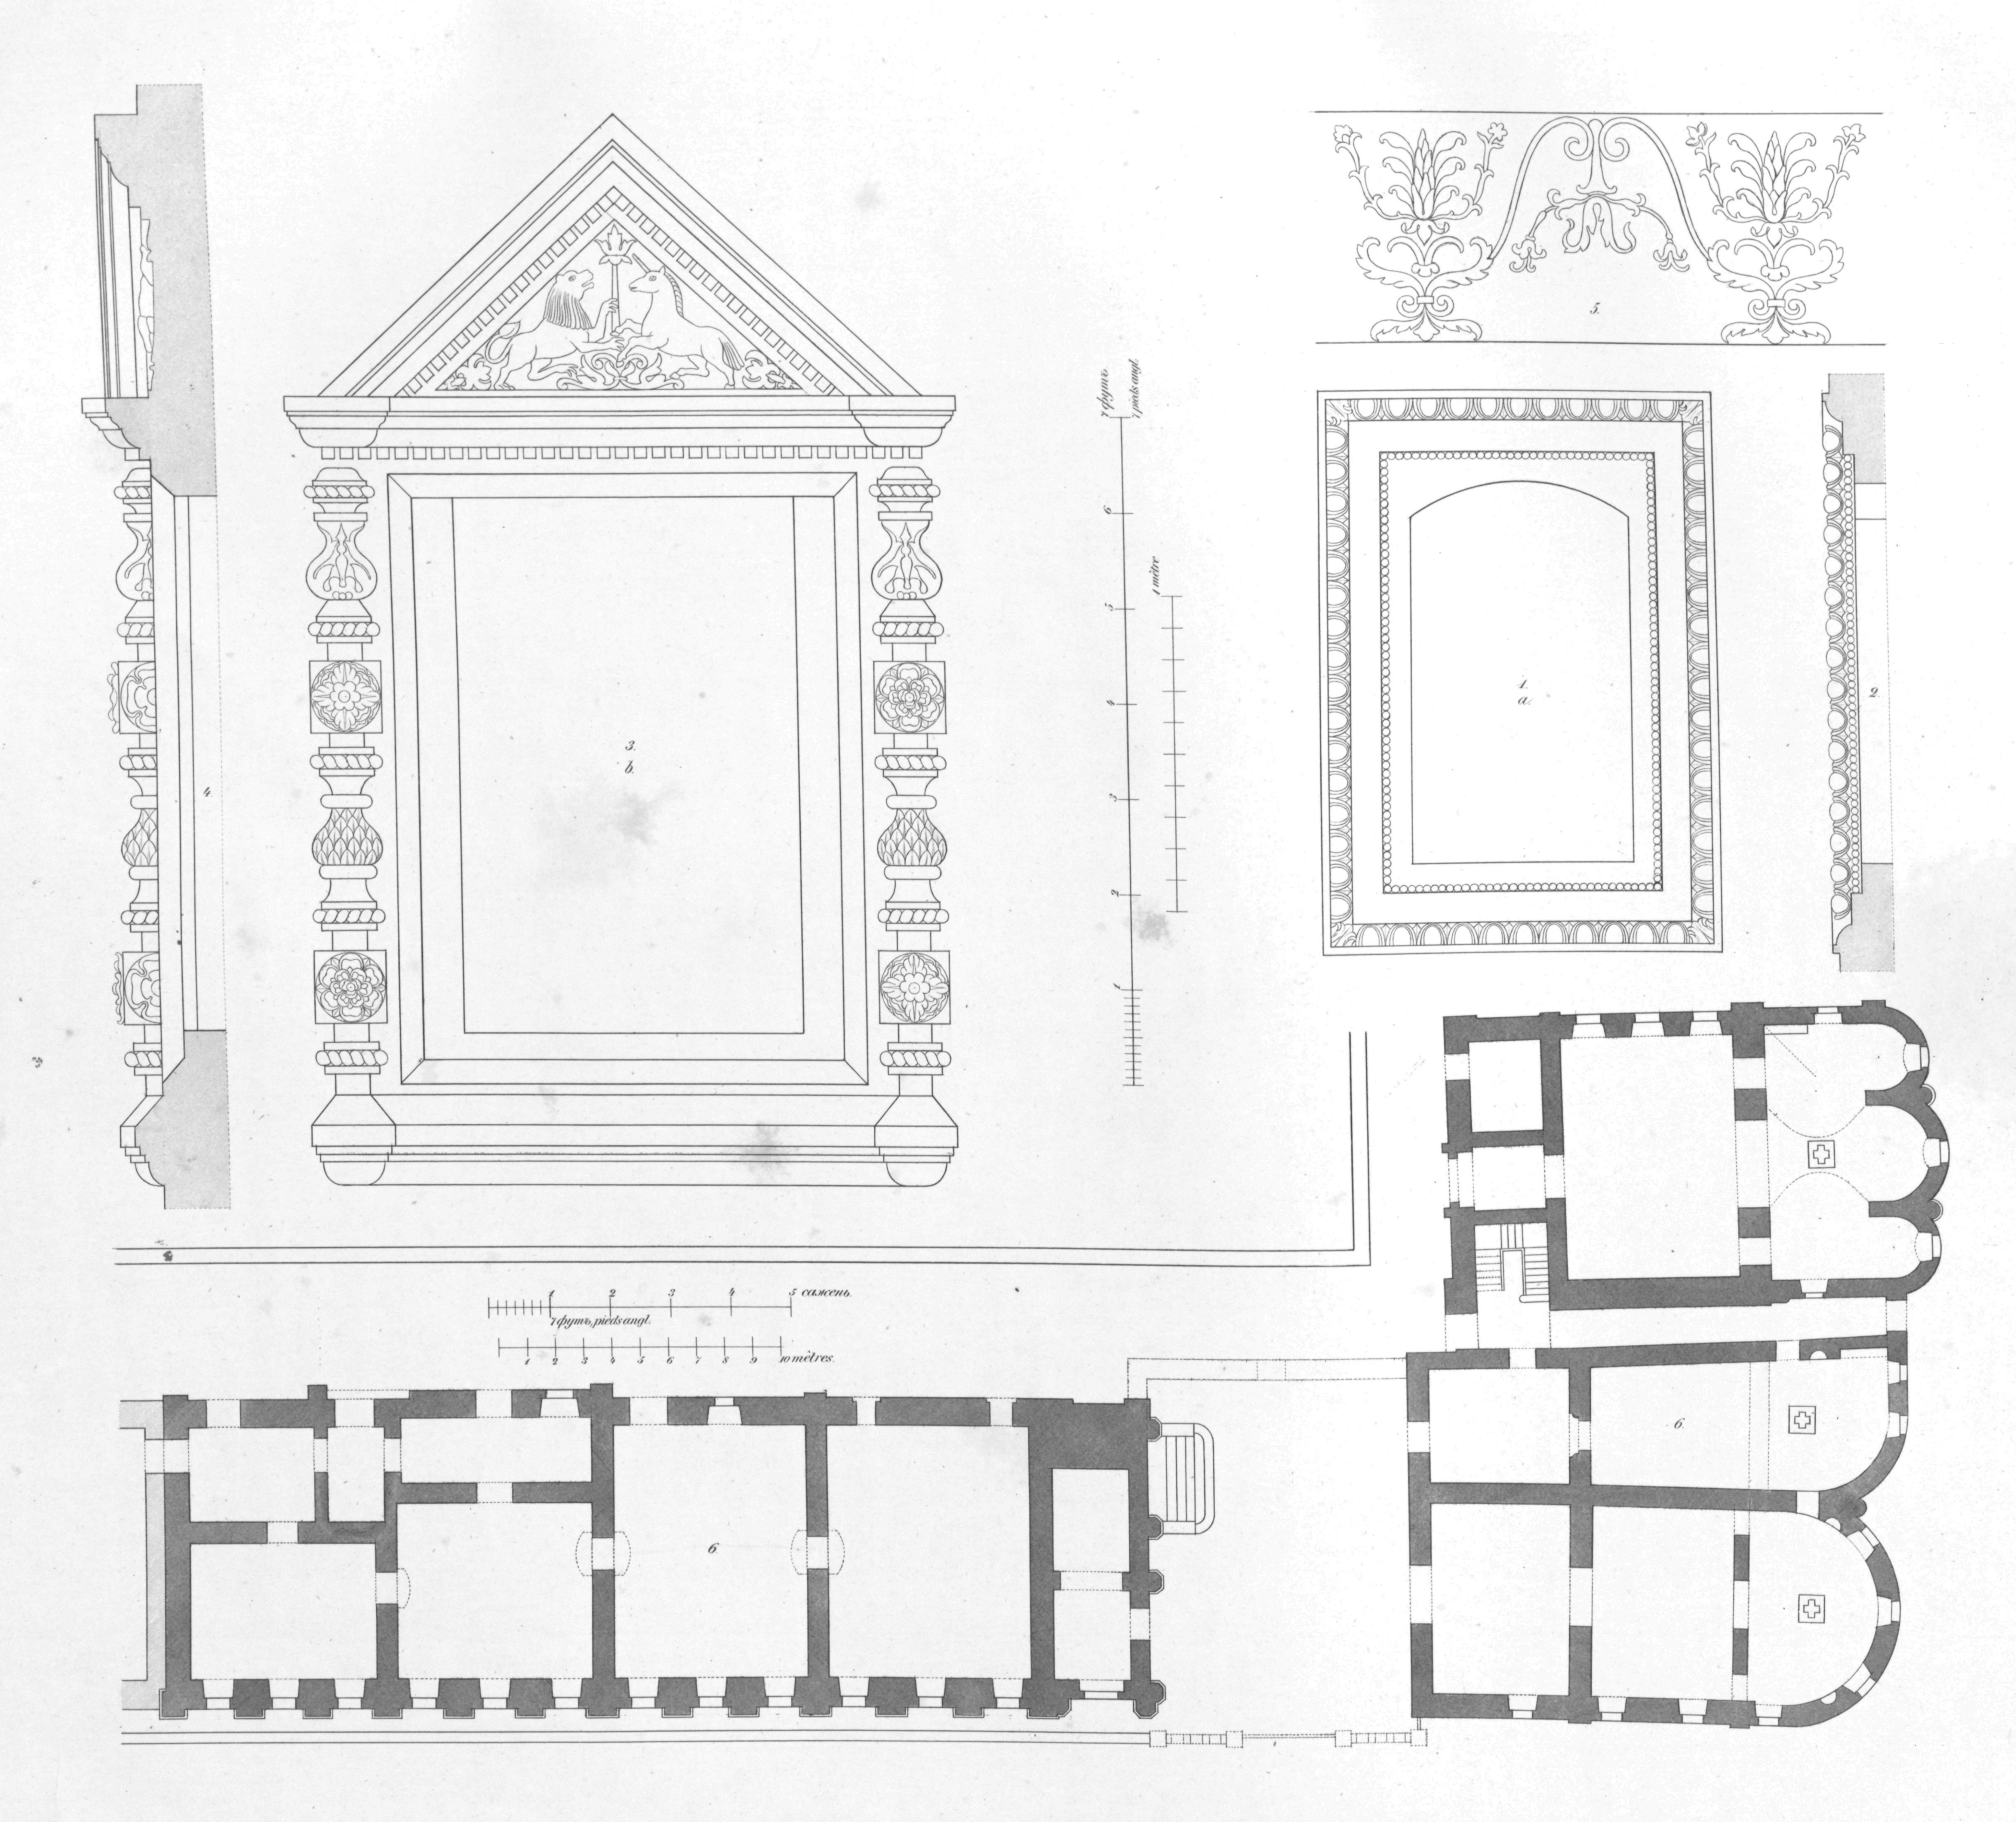


ПЛАНЪ БЕЛЬ-ЭТАЖА ТЕРЕМНАГО ДВОРЦА и ДЕТАЛИ ОКОНЪ НИЖНИХЪ ЭТАЖЕЙ.

Лит. Г. Кирстена въ Москвѣ.

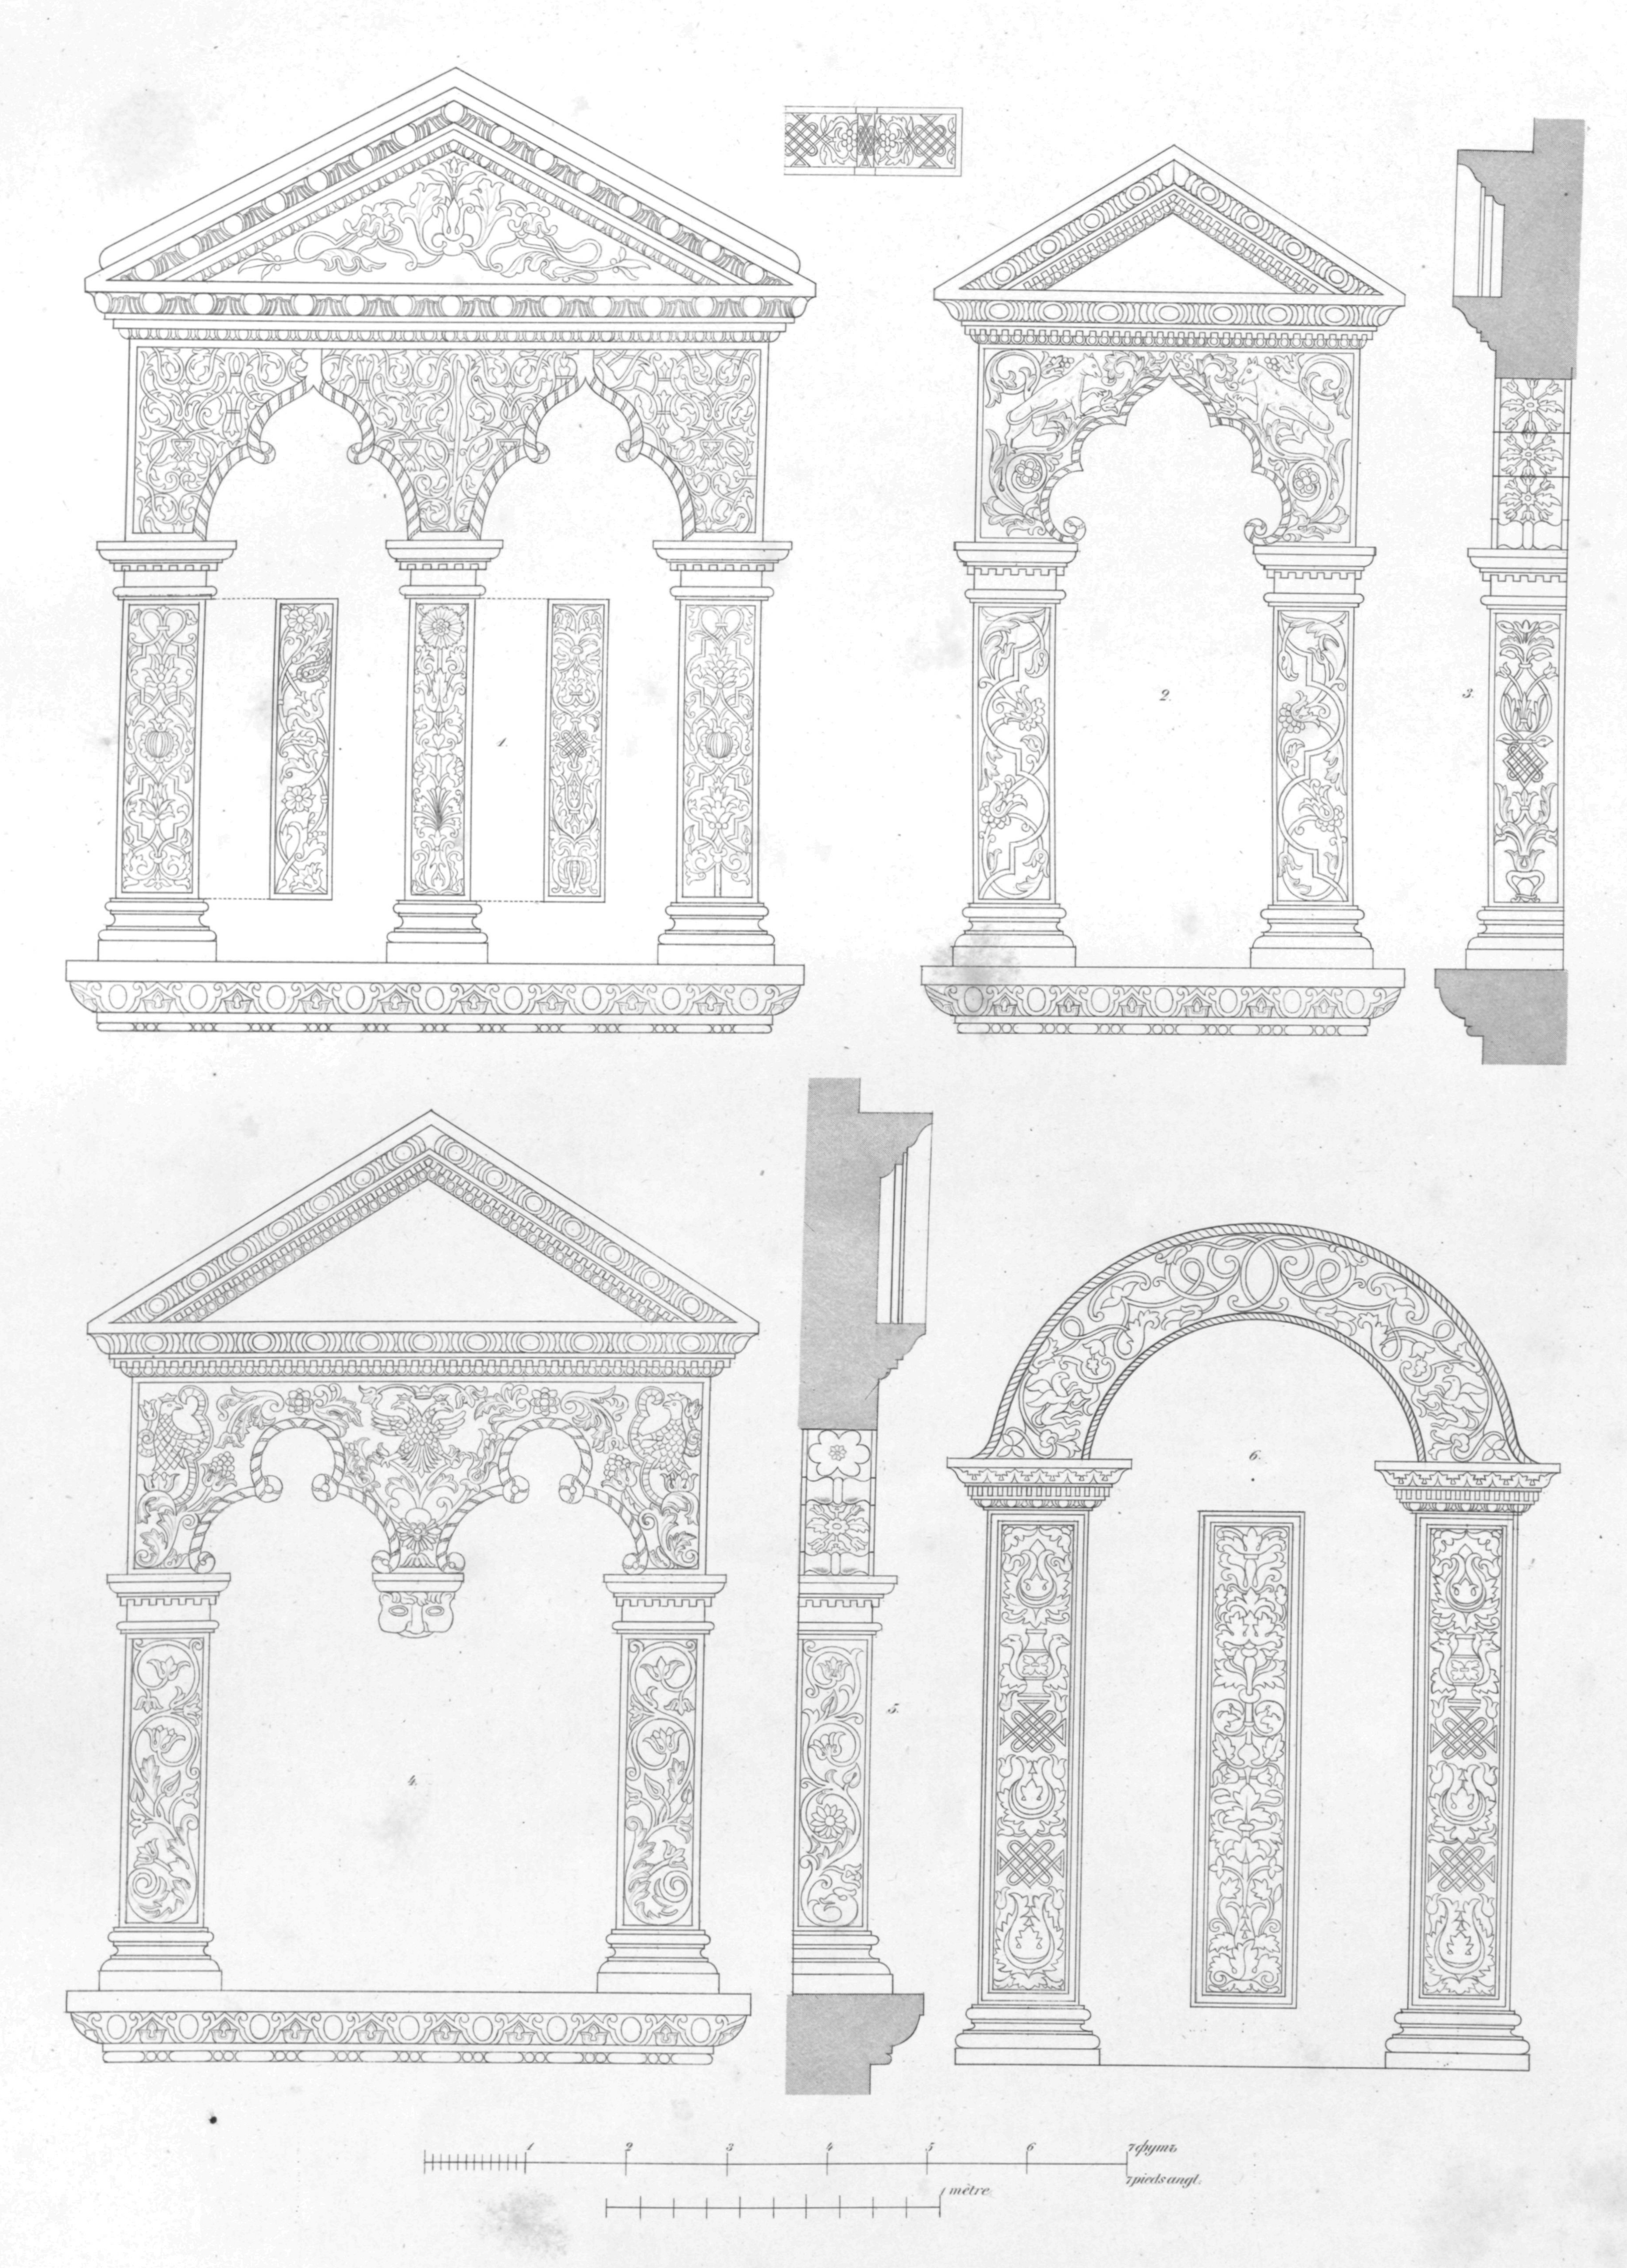

ДЕТАЛИ ОКОНЪ и ДВЕРИ БЕЛЬ-ЭТАЖА ТЕРЕМНАГО ДВОРЦА.

Лит. Г. Кирстена въ Москвѣ.

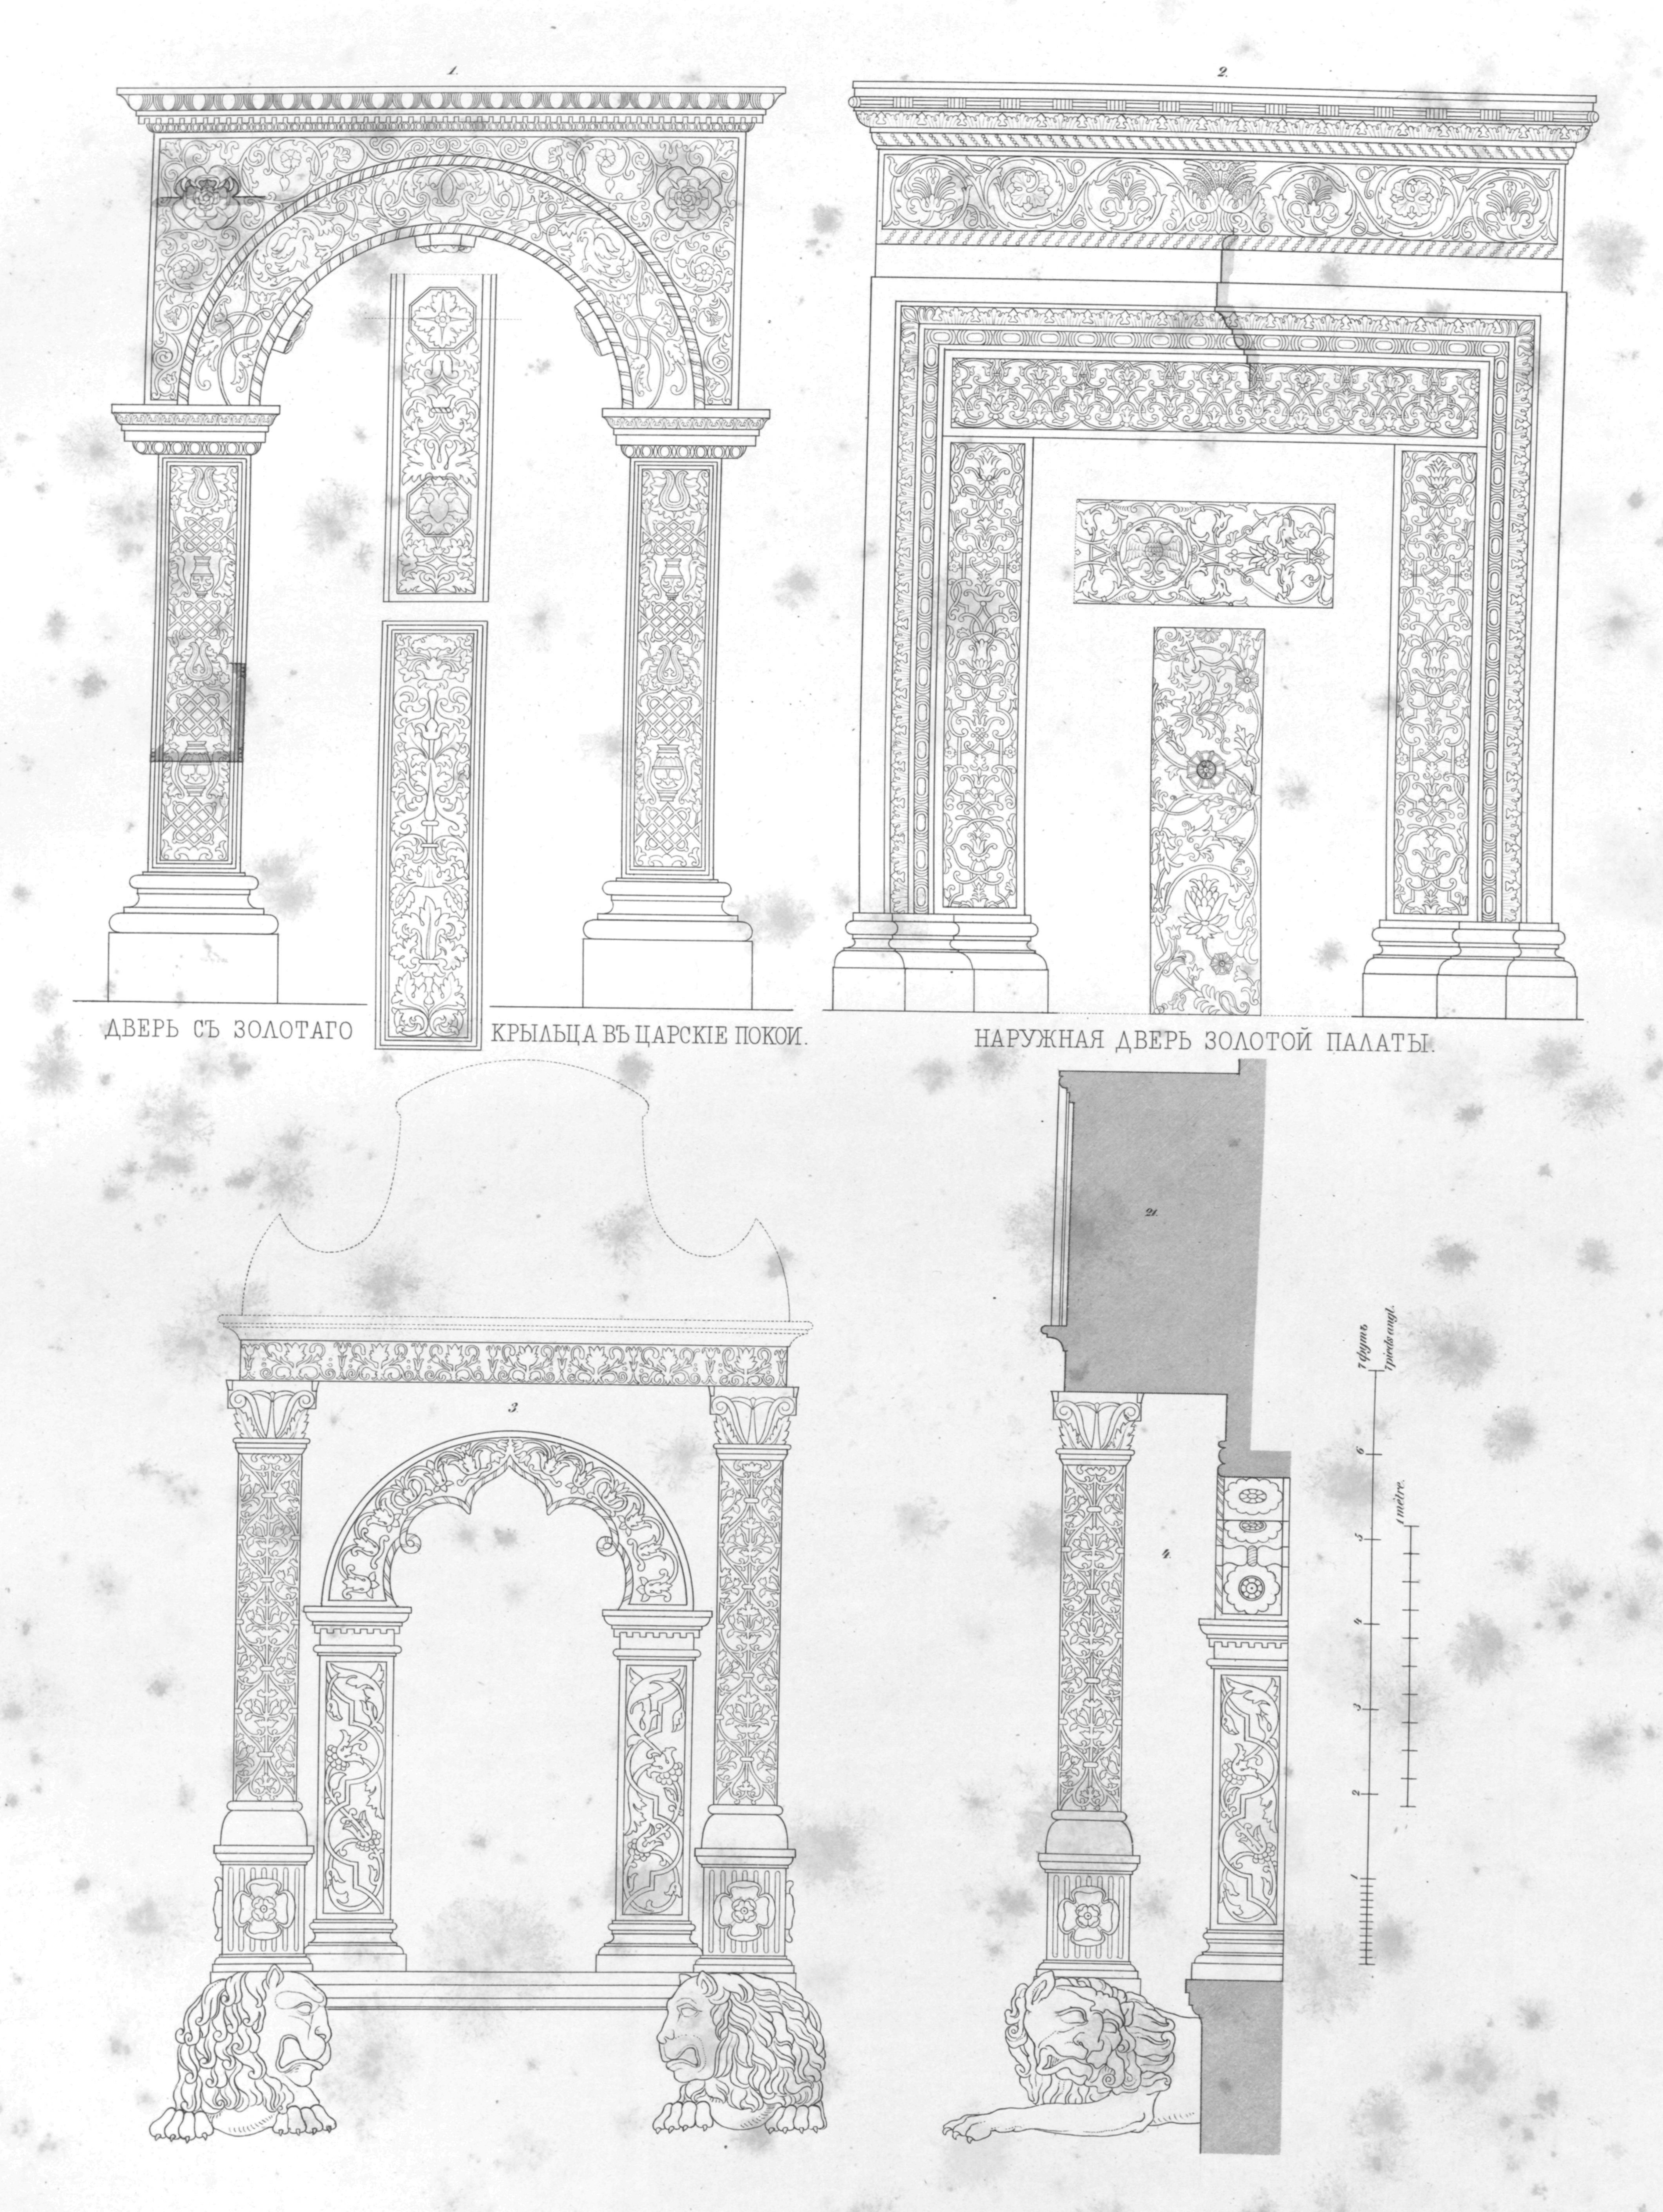

1. ДВЕРЬ СЪ ЗОЛОТАГО КРЫЛЬЦА ВЪ ЦАРСКІЕ ПОКОИ.

2. НАРУЖНАЯ ДВЕРЬ ЗОЛОТОЙ ПАЛАТЫ.


ОКНО БЕЛЬ-ЭТАЖА ТЕРЕМНАГО ДВОРЦА.

Лит. Г. Кирстена въ Москвѣ.




ФАСАДЪ ЗОЛОТАГО КРЫЛЬЦА И ОКНА ВЕРХНЯГО ЭТАЖА ТЕРЕМОВЪ.

Дрегера и К°. въ Москвѣ.

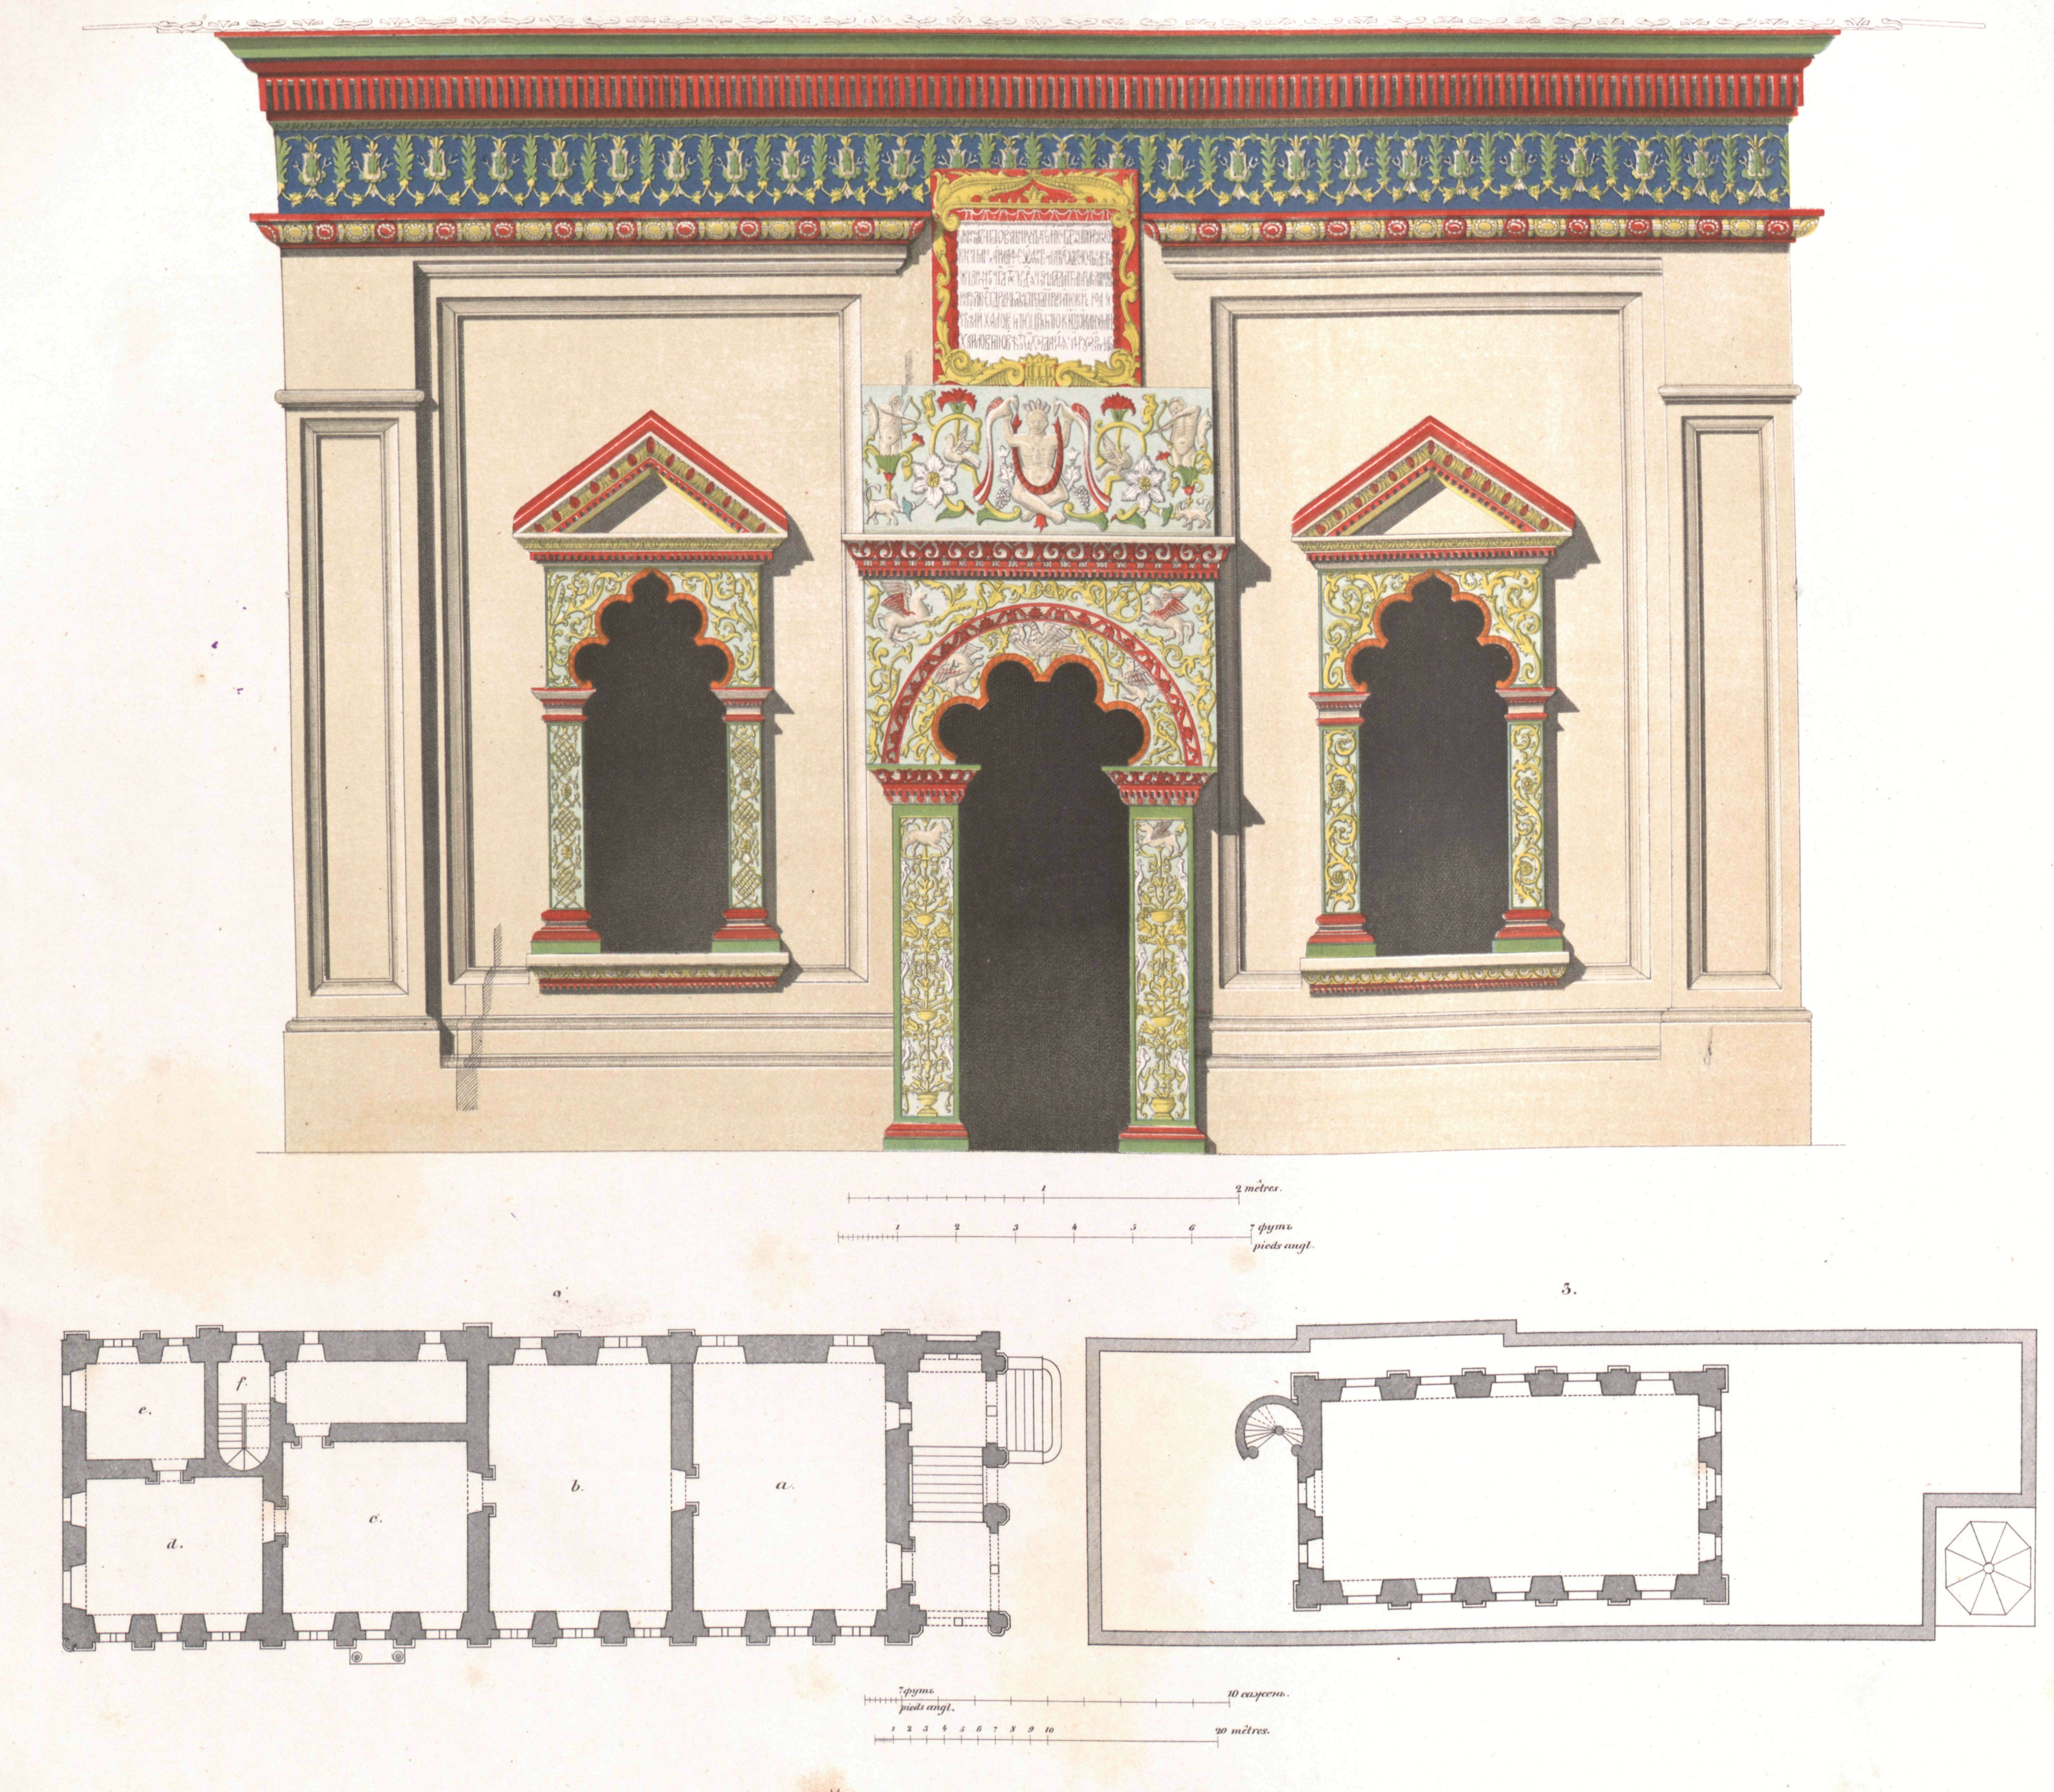


БОКОВОЙ ФАСАДЪ И ПЛАНЫ ТЕРЕМОВЪ.

Хромолитограф. Дрегера и К°

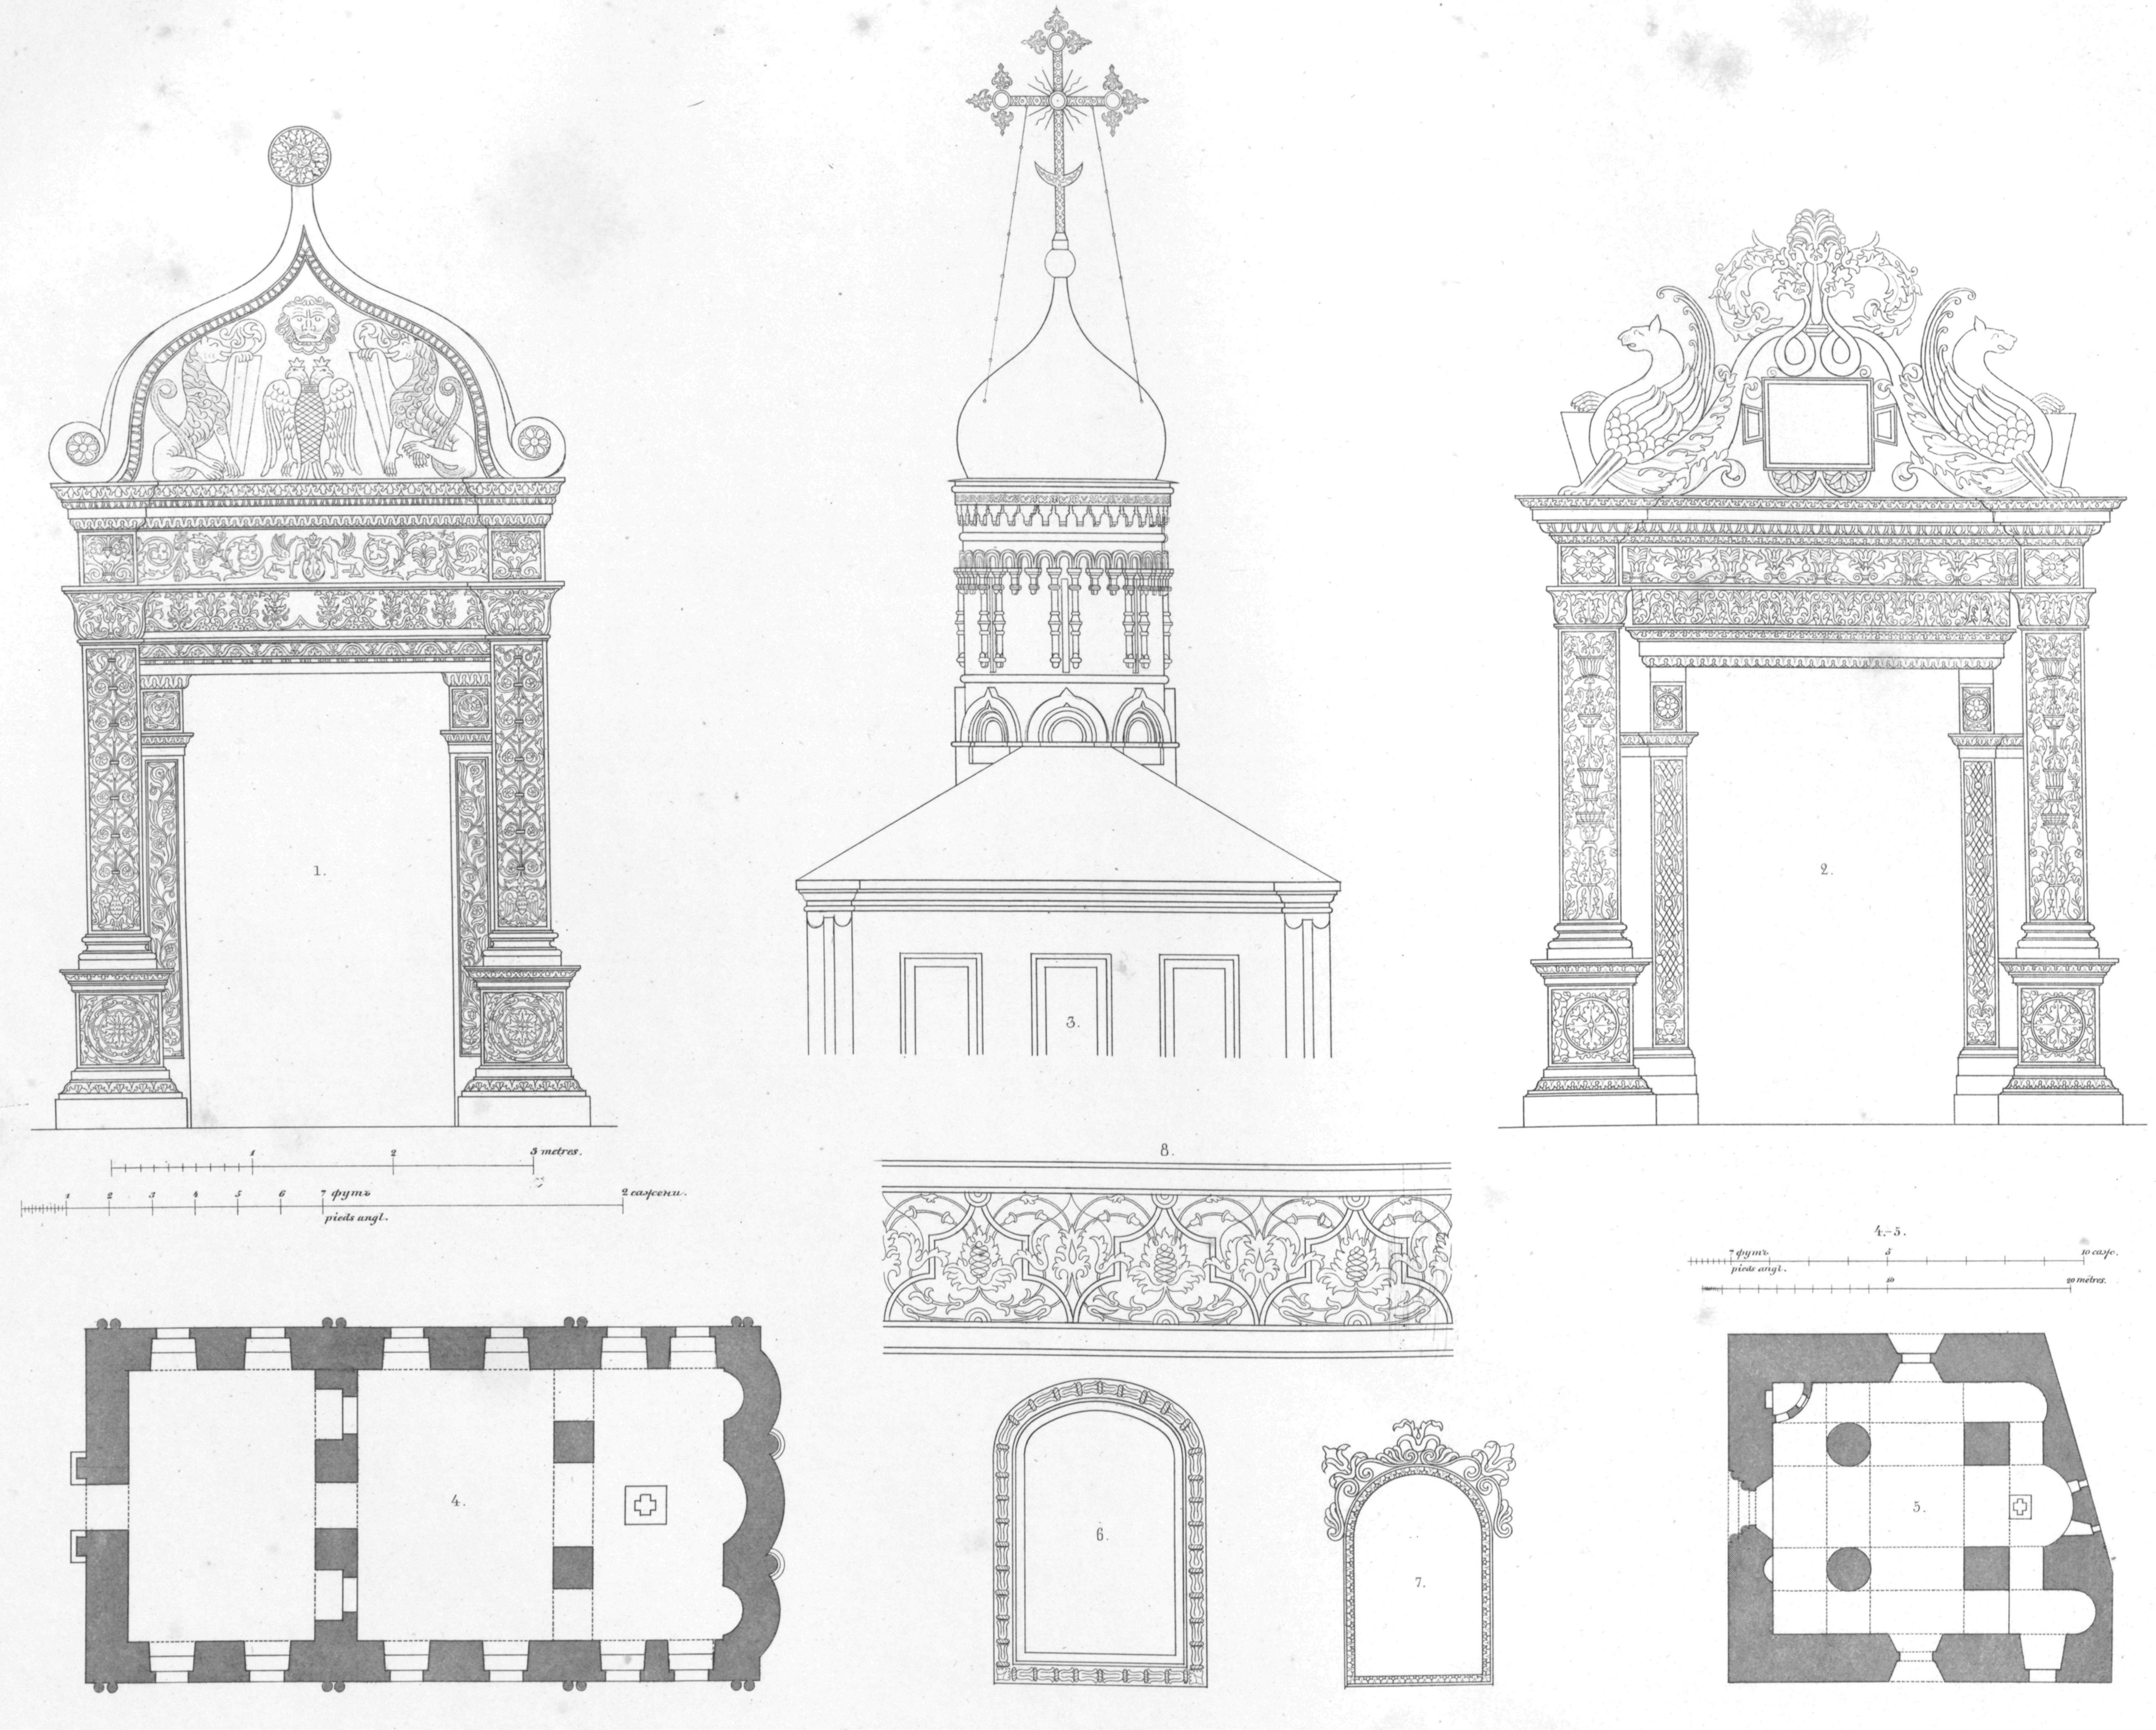

1. ДВЕРЬ ГРАНОВИТОЙ ПАЛАТЫ. 2. ДВЕРЬ ГРАНОВИТЫХЪ СѢНЕЙ. 3. ГЛАВА ЦЕРКВИ РОЖДЕСТВА БОРОРОДИЦЫ. 4. ПЛАНЪ ЦЕРКВИ РОЖДЕСТВА БОГОРОДИЦЫ.
5. ПЛАНЪ ЦЕРКВИ Св. ЛАЗАРЯ. 6 и 7. ОКНА и 8. ОРНАМЕНТНАЯ ЖИВОПИСЬ ЗОЛОТОИ ПАЛАТЫ.

Лит. Ф. Дрегера и Кº

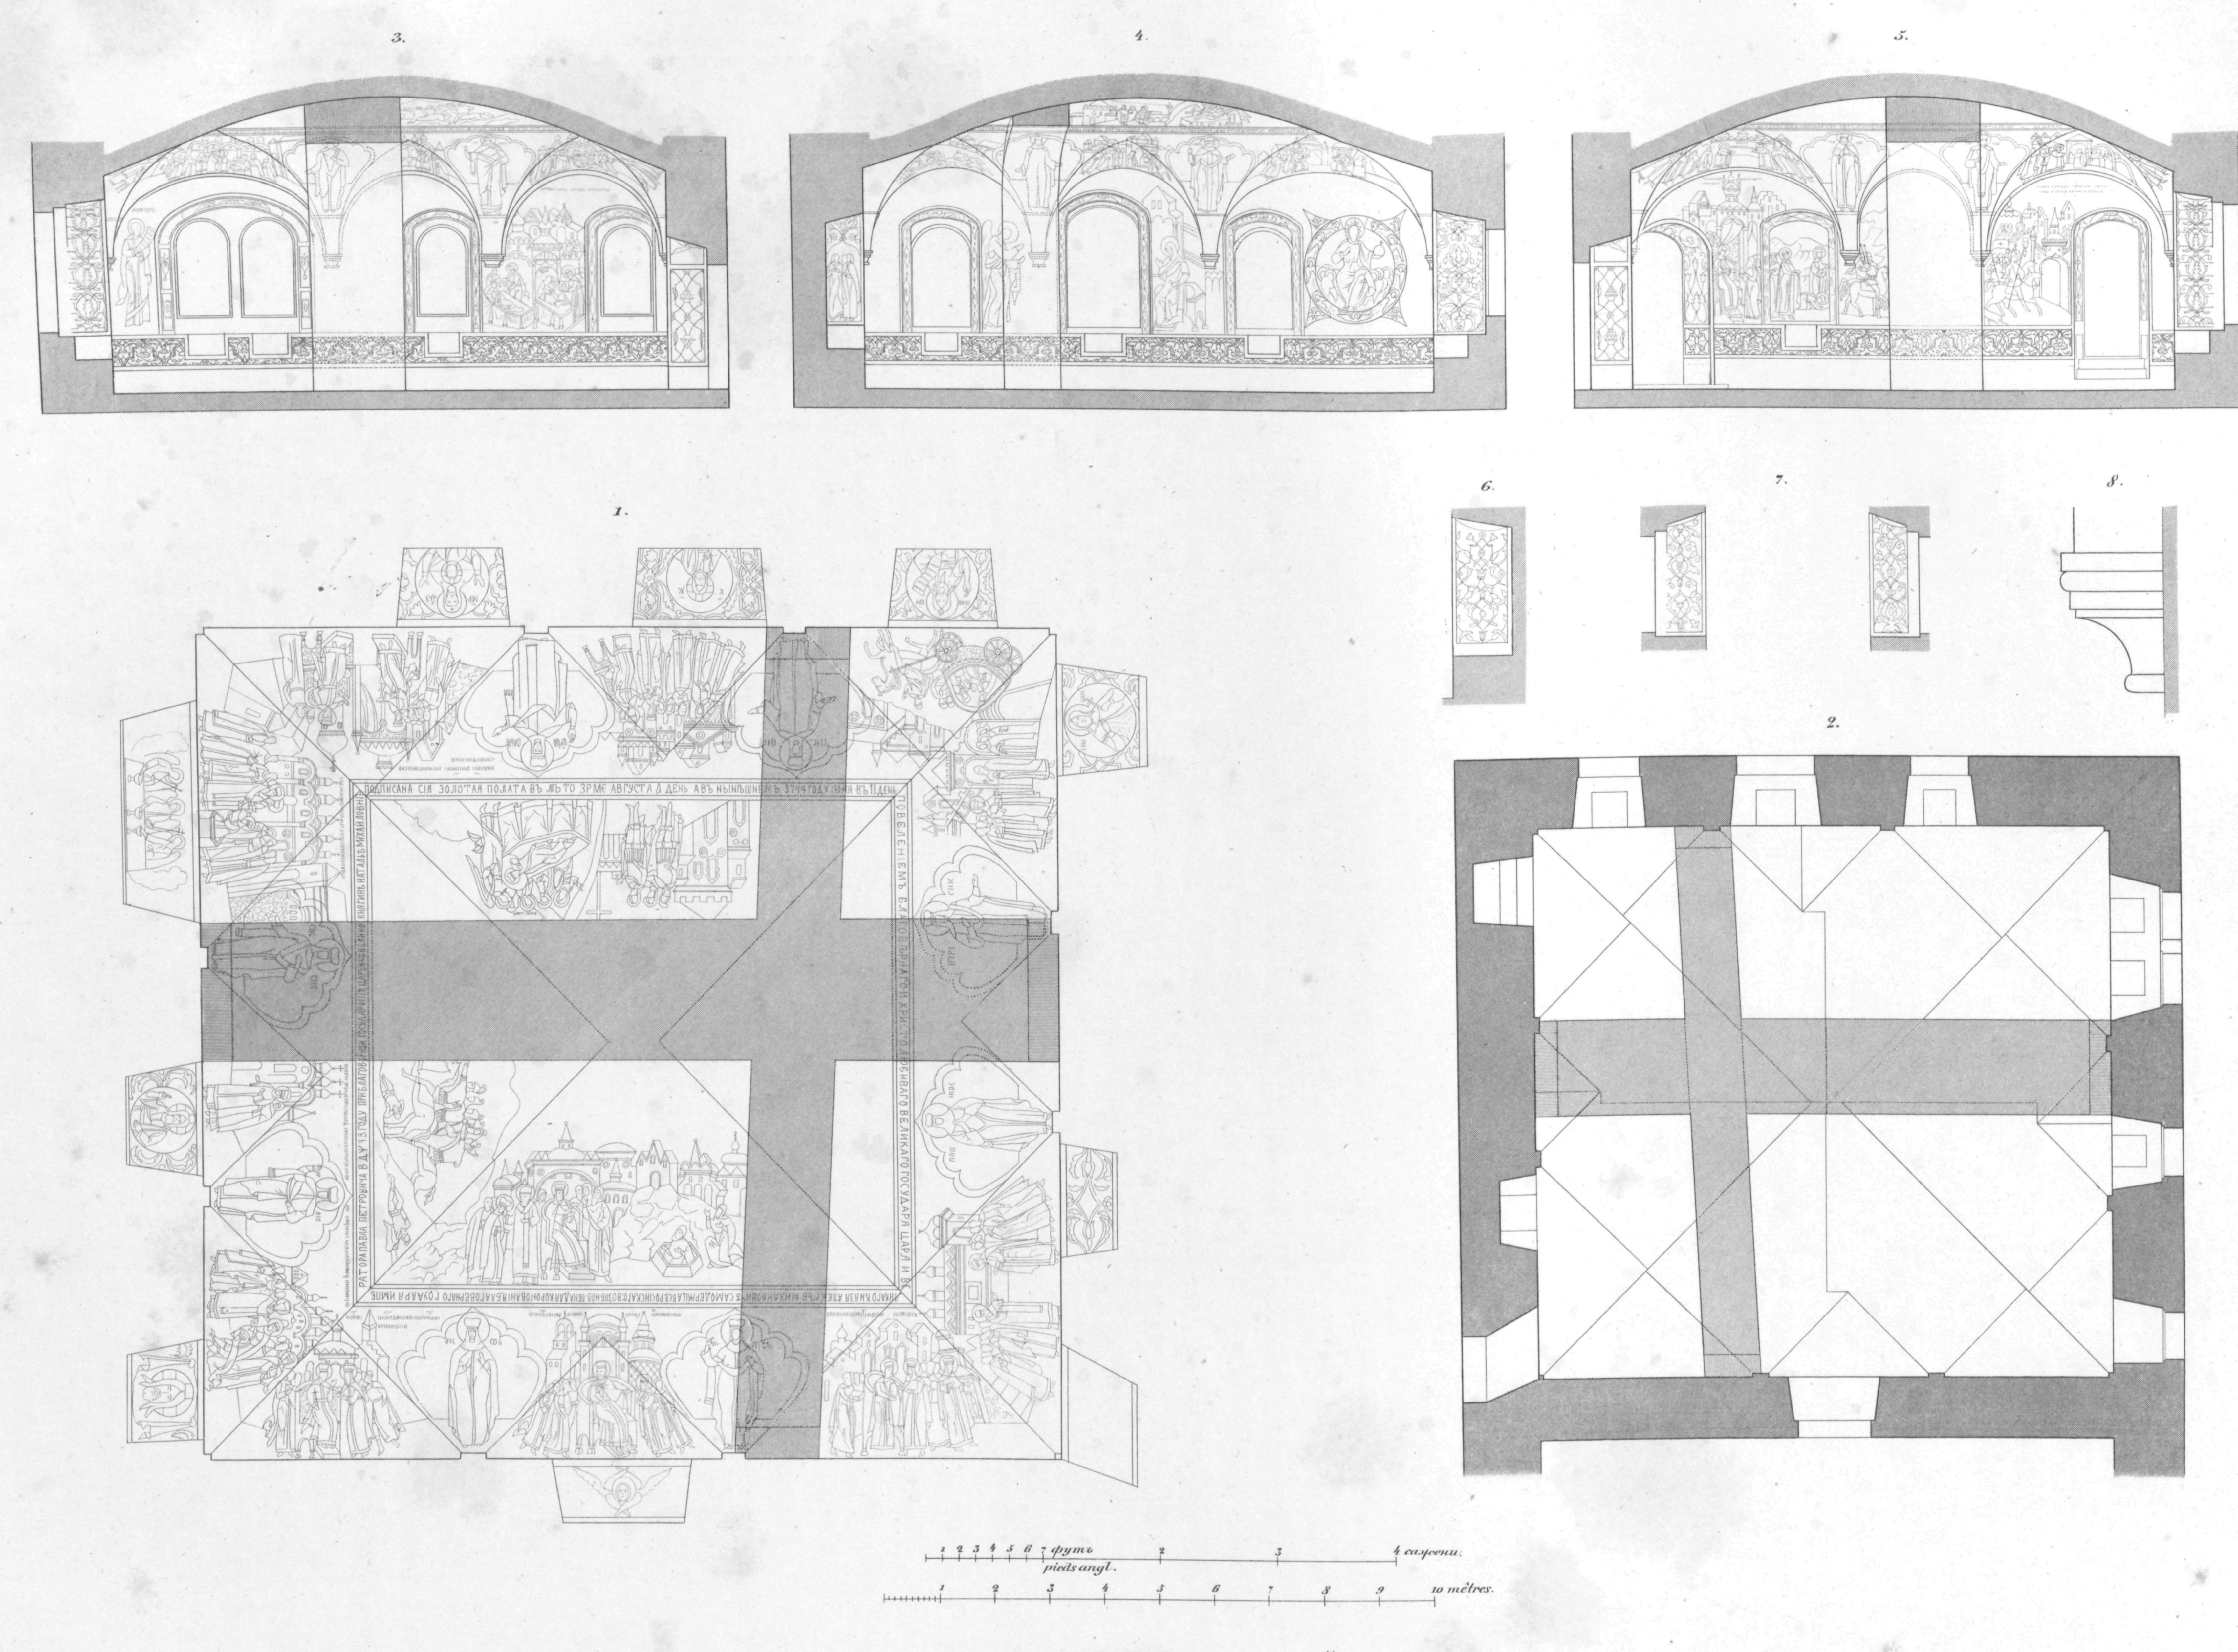

ПЛАНЫ И РАЗРѢЗЫ ЗОЛОТОЙ ПАЛАТЫ.

Дрегера и К° въ Москвѣ.

7 футъ 5 10 саж.
pieds angl.
10 20 mètres.

ПЛАНЪ ЦЕРКВИ Св. ЕКАТЕРИНЫ.

1 2 3 4 5 6 7 футъ 2 3 4 сажень
pieds angl.
1 2 3 4 5 6 7 8 9 10 mètres

БОКОВОЙ ФАСАДЪ ВЕРХНЕИ ЧАСТИ И РАЗРѢЗЪ НИЖНЕИ ЧАСТИ ТЕРЕМНАГО ДВОРЦА


Литографія Дрегера и Ко.




ВОРОТА СЪ КАМЕННЫМЪ ТЕРЕМКОМЪ У ОГРАДЫ БЫВШАГО КРУТИЦКАГО МОНАСТЫРЯ

въ Москвѣ.

Хромолит. Дрегеръ и К°

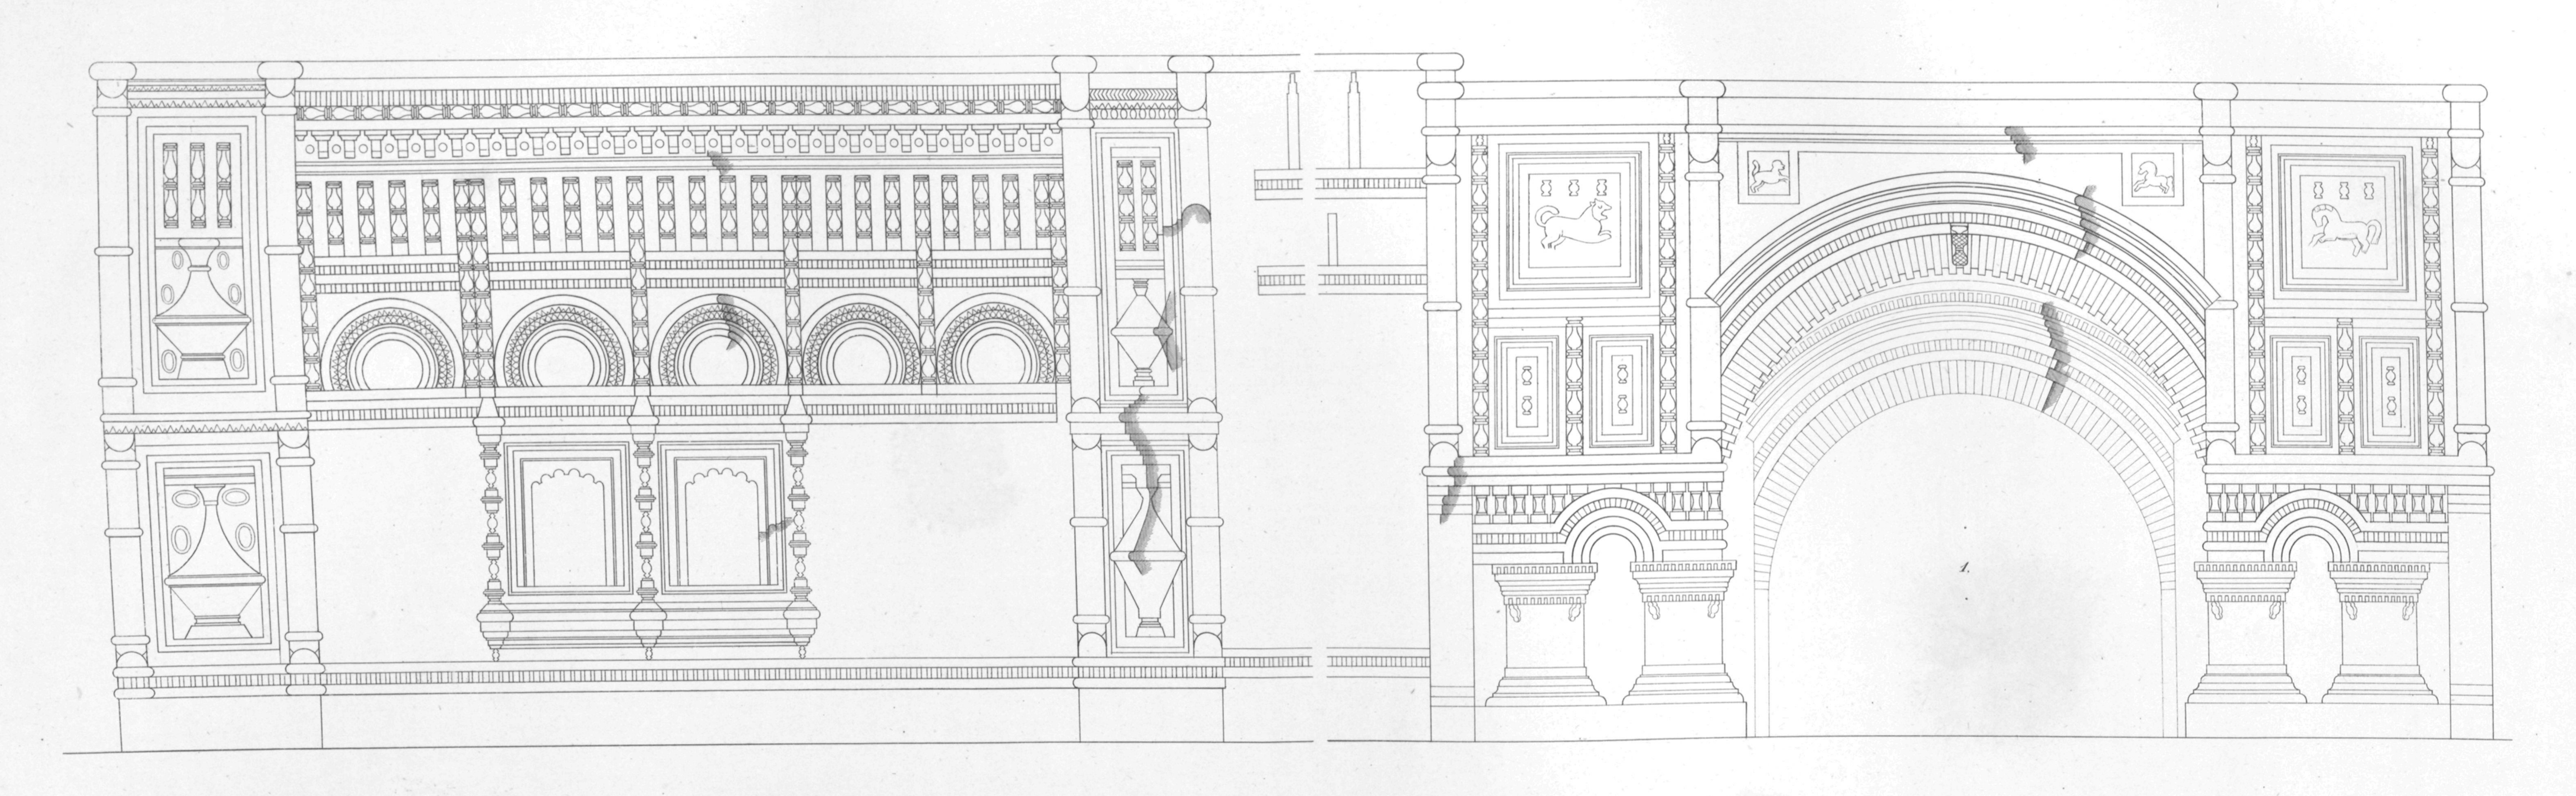


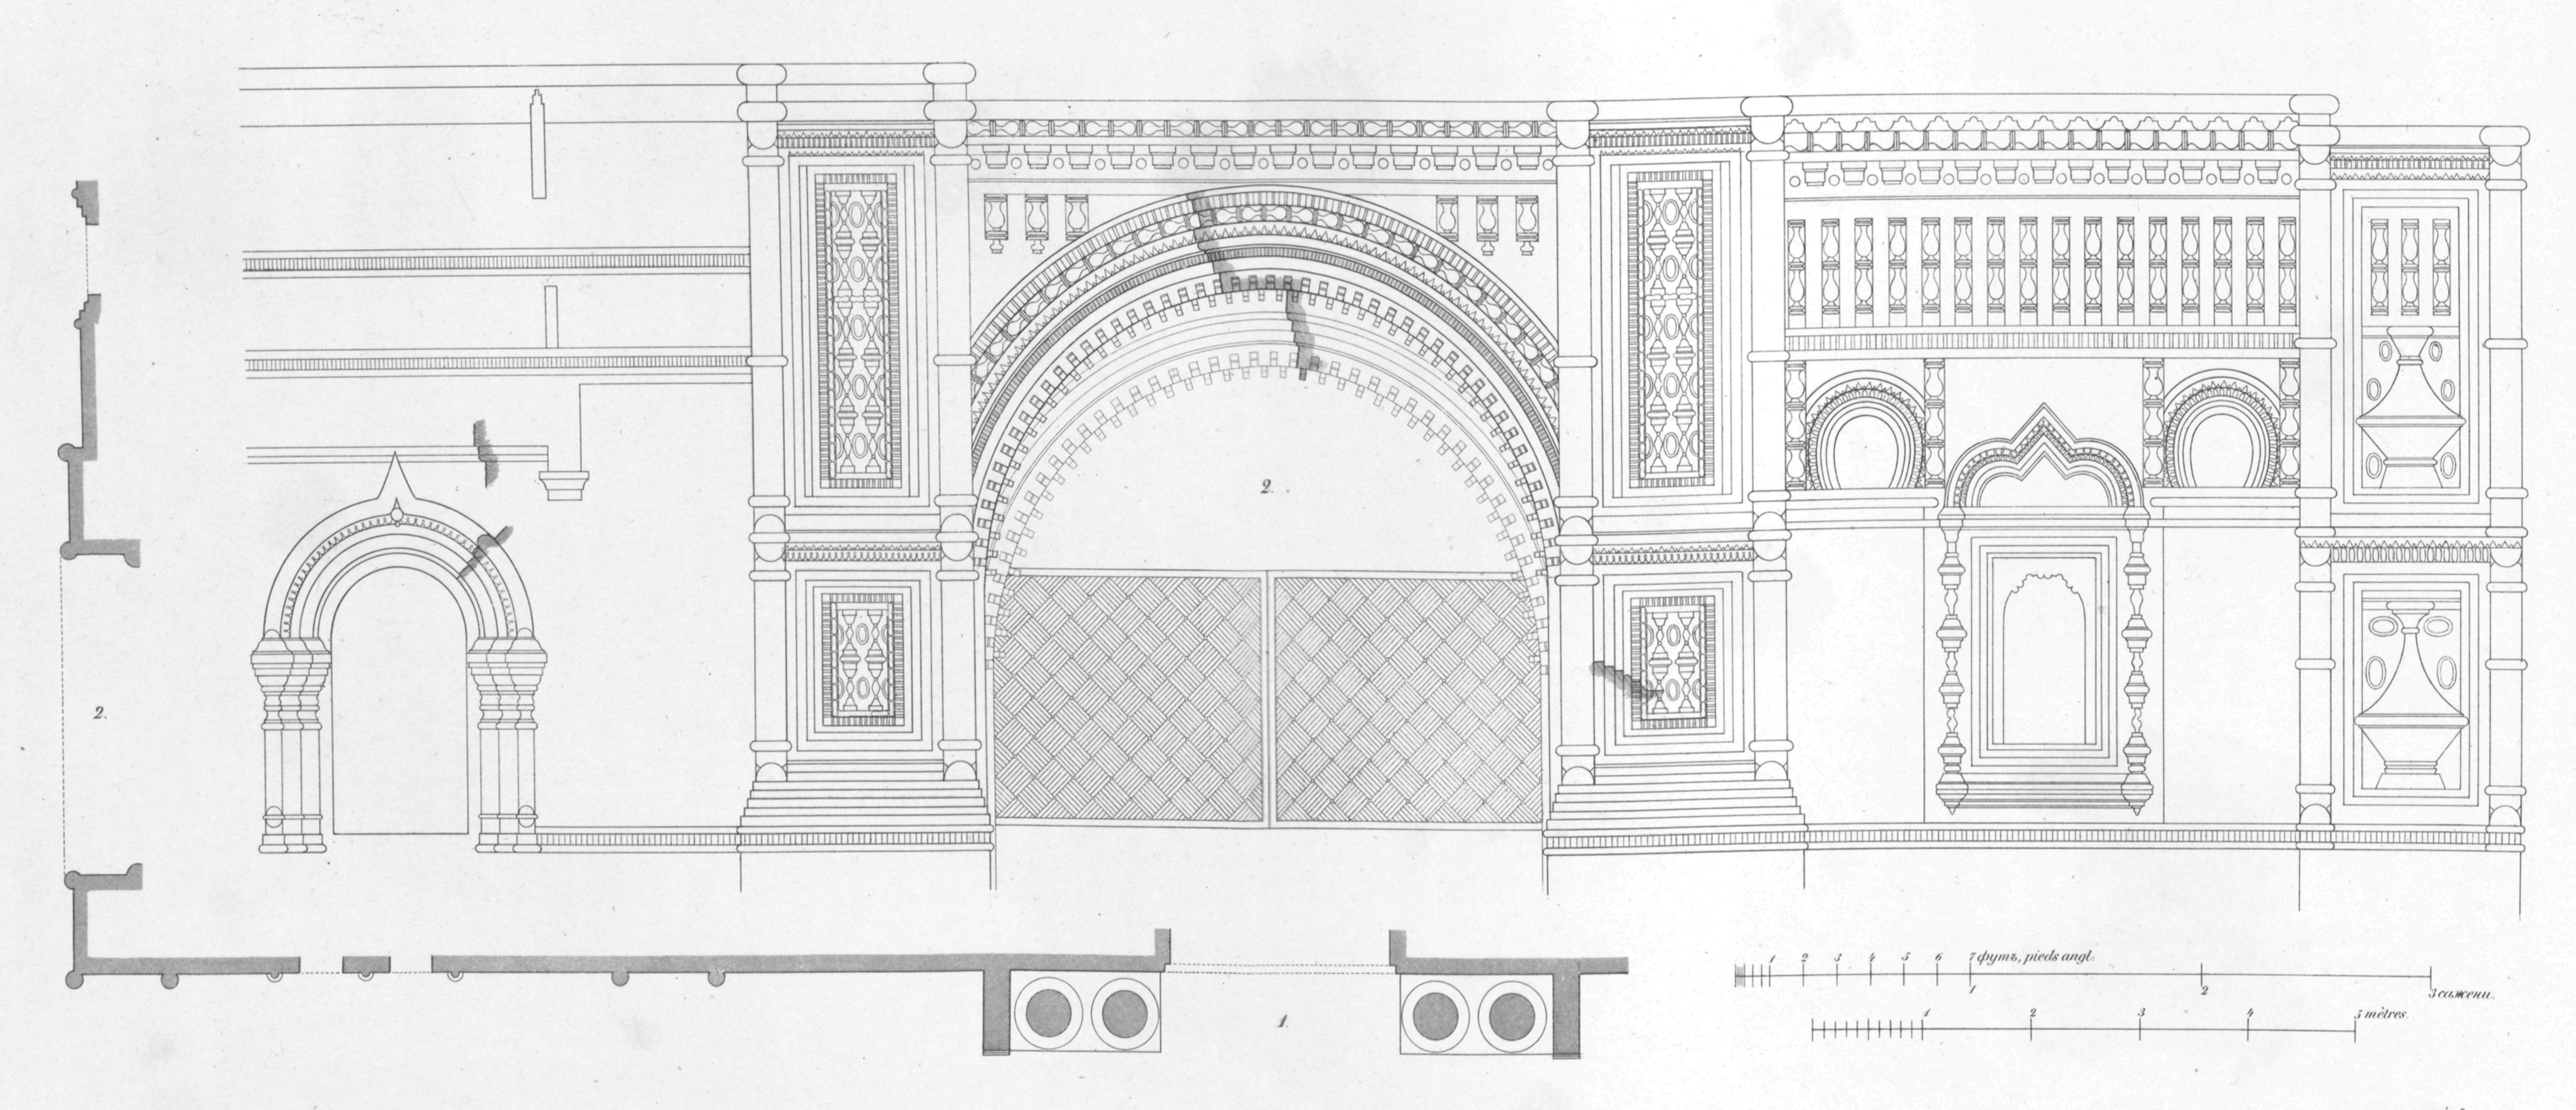

ЧАСТЬ ЗДАНІЯ ГОРИЦКАГО МОНАСТЫРЯ

близъ Переславля Залѣсскаго.

Лит. Г. Кирстена въ Москвѣ.

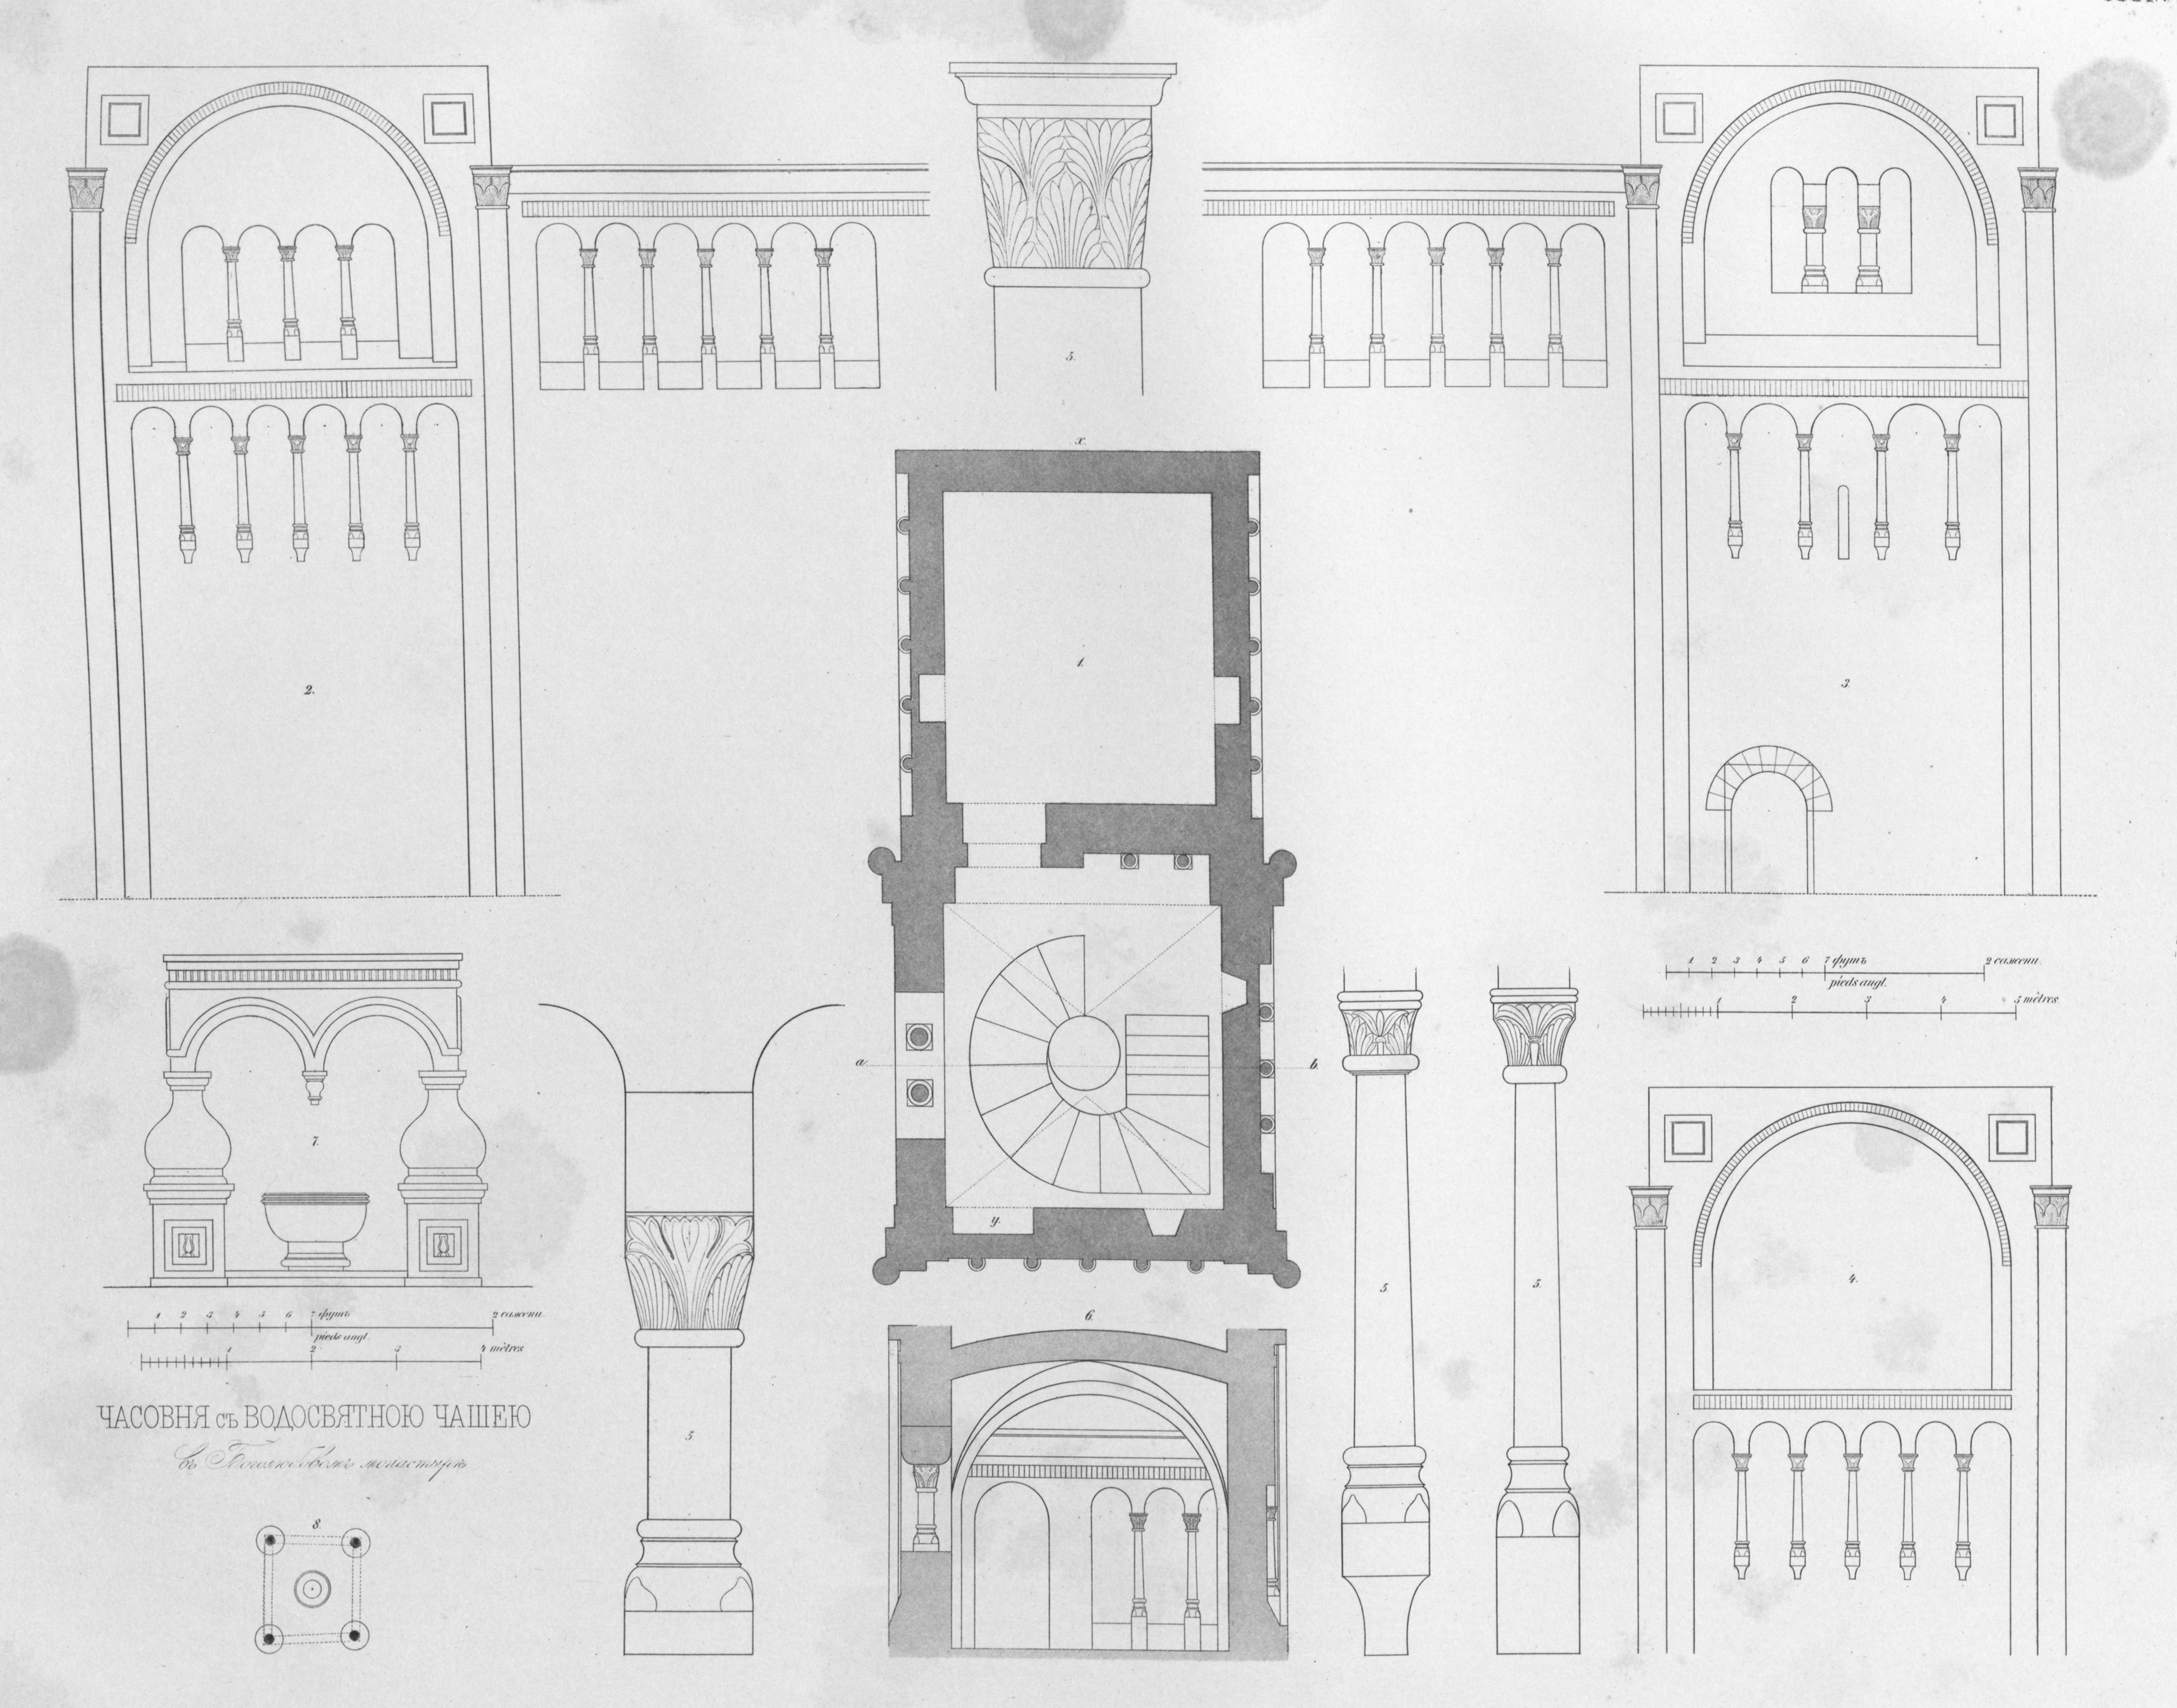

ЧАСОВНЯ съ ВОДОСВЯТНОЮ ЧАШЕЮ

въ Боголюбовомъ монастырѣ

МОЛЕННАЯ ПАЛАТА В. КН. АНДРЕЯ БОГОЛЮБСКАГО

въ монастырѣ Боголюбовомъ.

Лит. Г. Кирстена въ Москвѣ.




КРЫЛЬЦО и ДВЕРЬ ДВОРЦА ЦАРЯ АЛЕКСІЬЯ МИХАИЛОВИЧА

въ Звенигородскомъ Саввинскомъ монастырѣ.

ЧАСОВНЯ

близъ Переславля залѣсскаго.

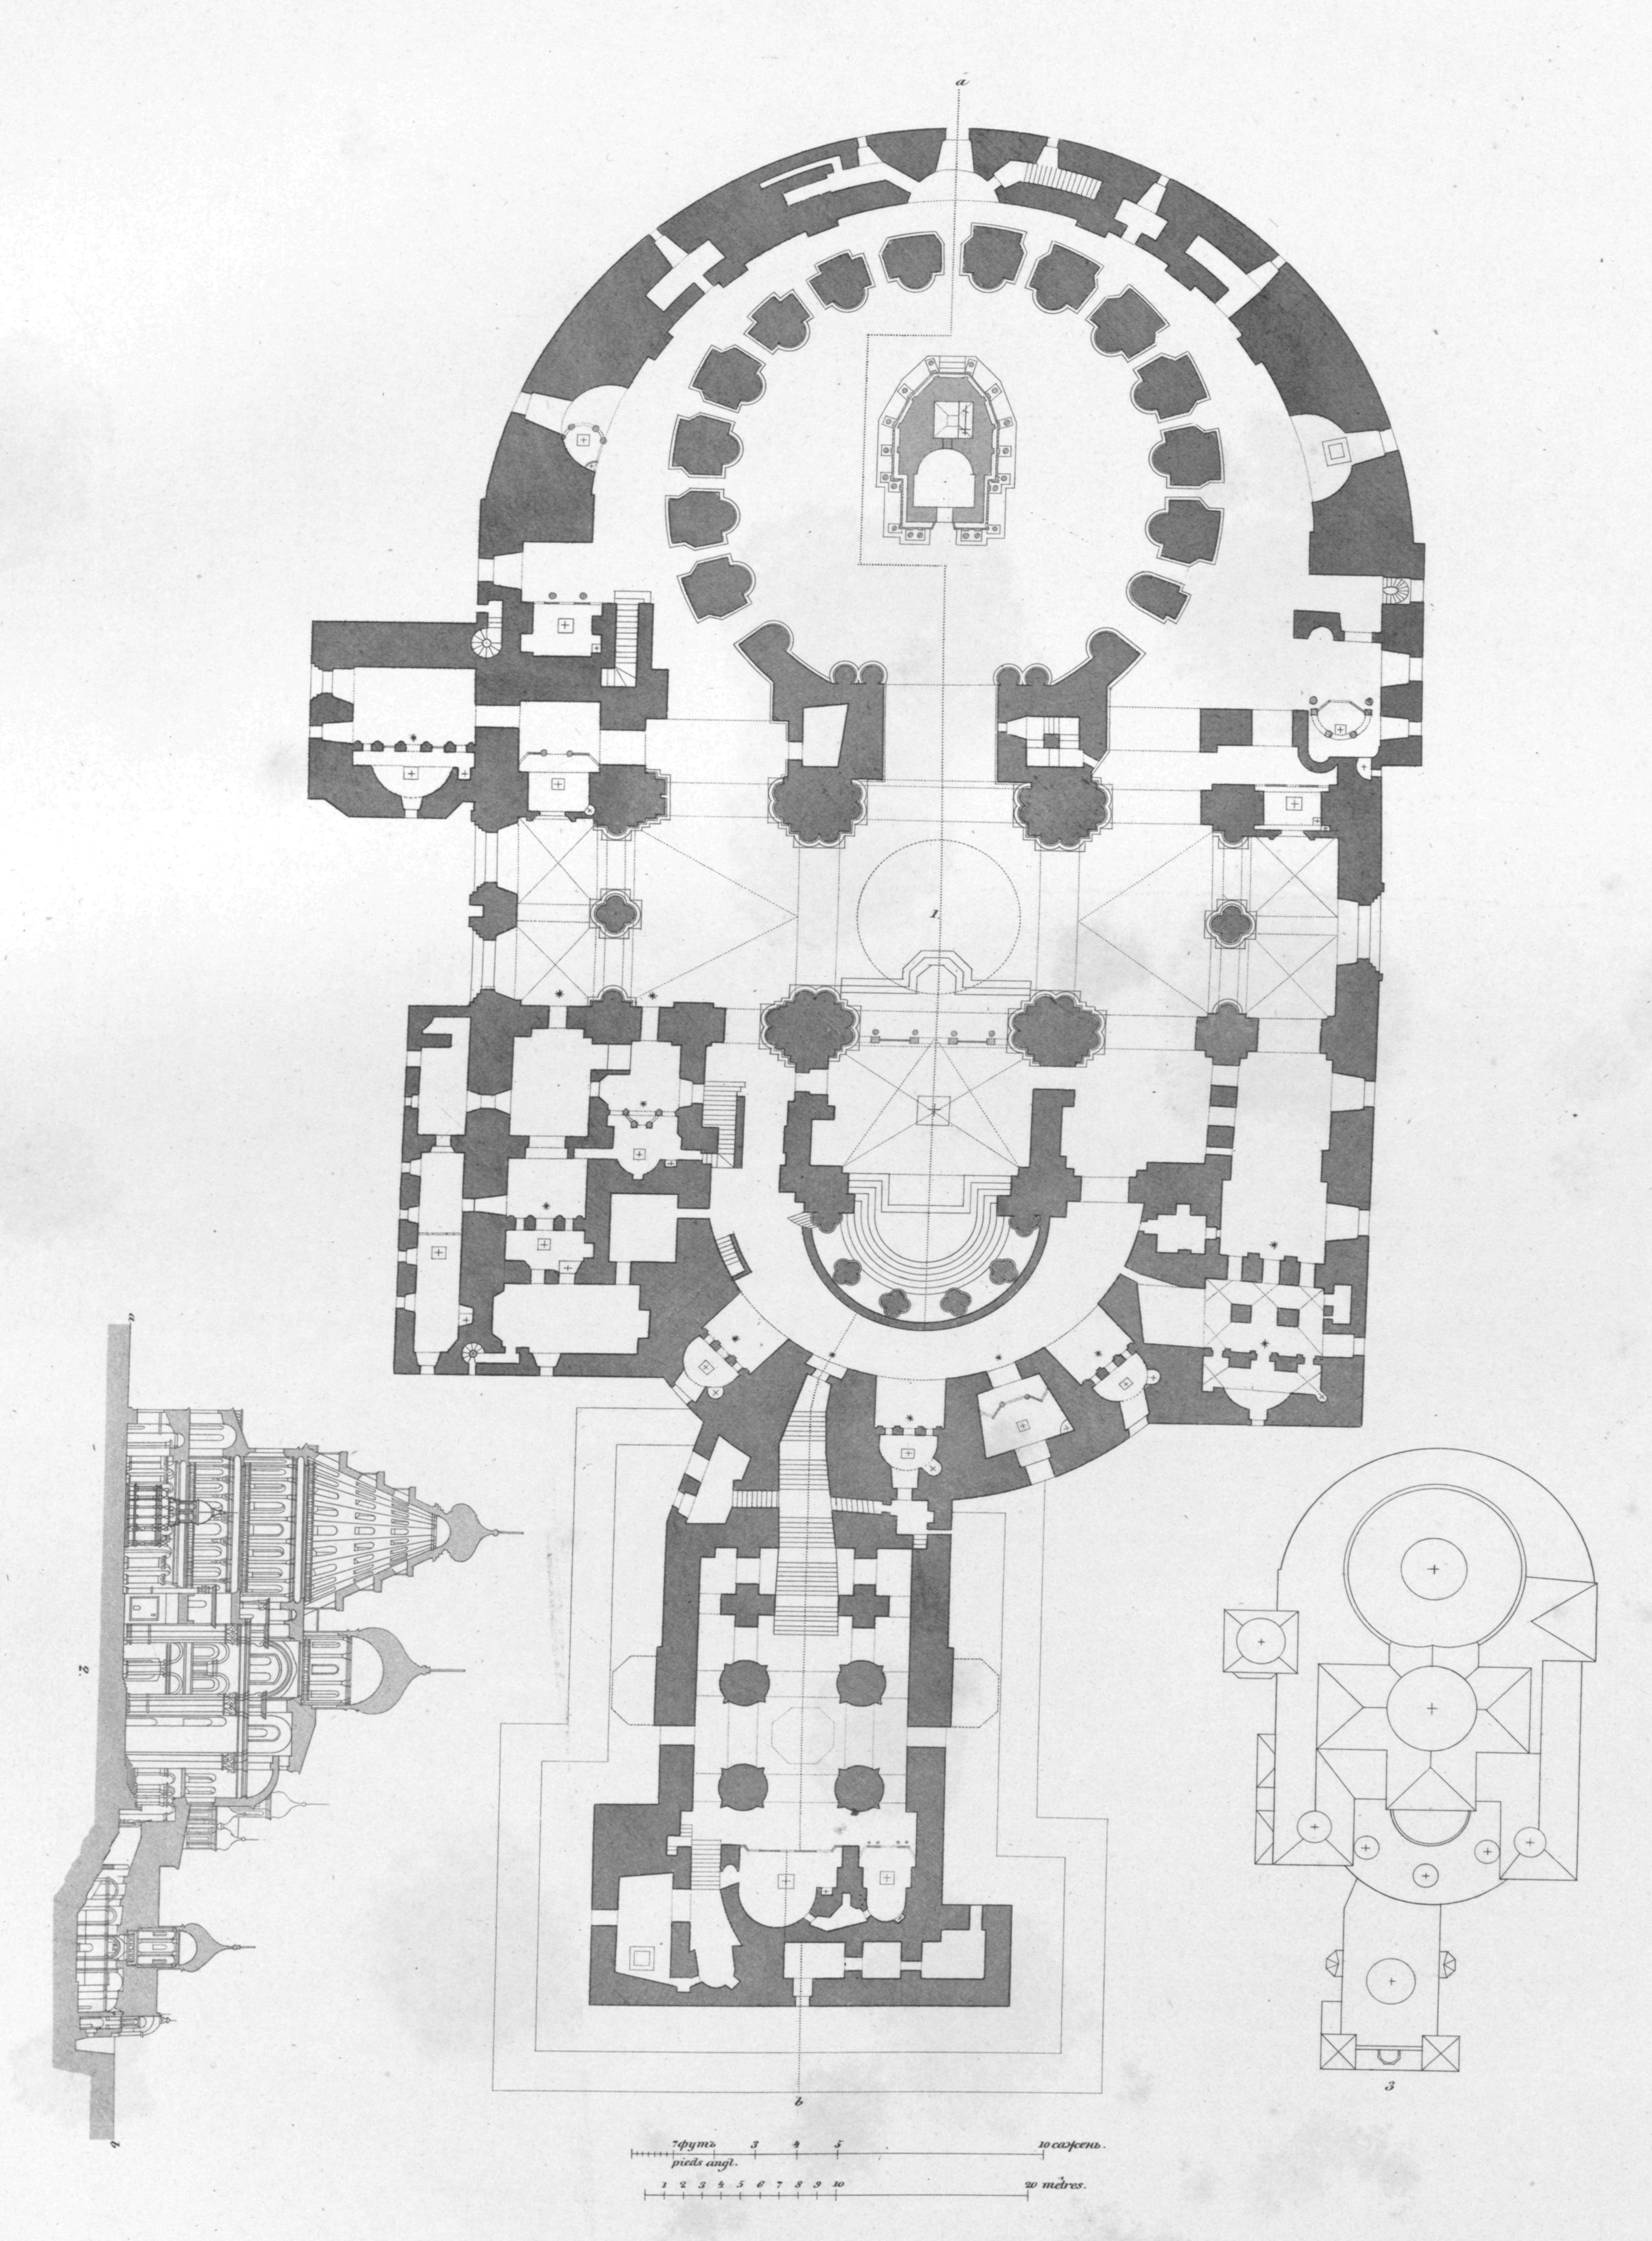


7 футъ 3 4 5 10 саженъ.
pieds angl.
1 2 3 4 5 6 7 8 9 10 20 mètres.

ПЛАНЪ СОБОРА ВОСКРЕСЕНСКАГО МОНАСТЫРЯ ИМЯНУЕМАГО НОВЫМЪ ІЕРУСАЛИМОМЪ

близъ Москвы.

Лит. Бахмана въ Москвѣ.

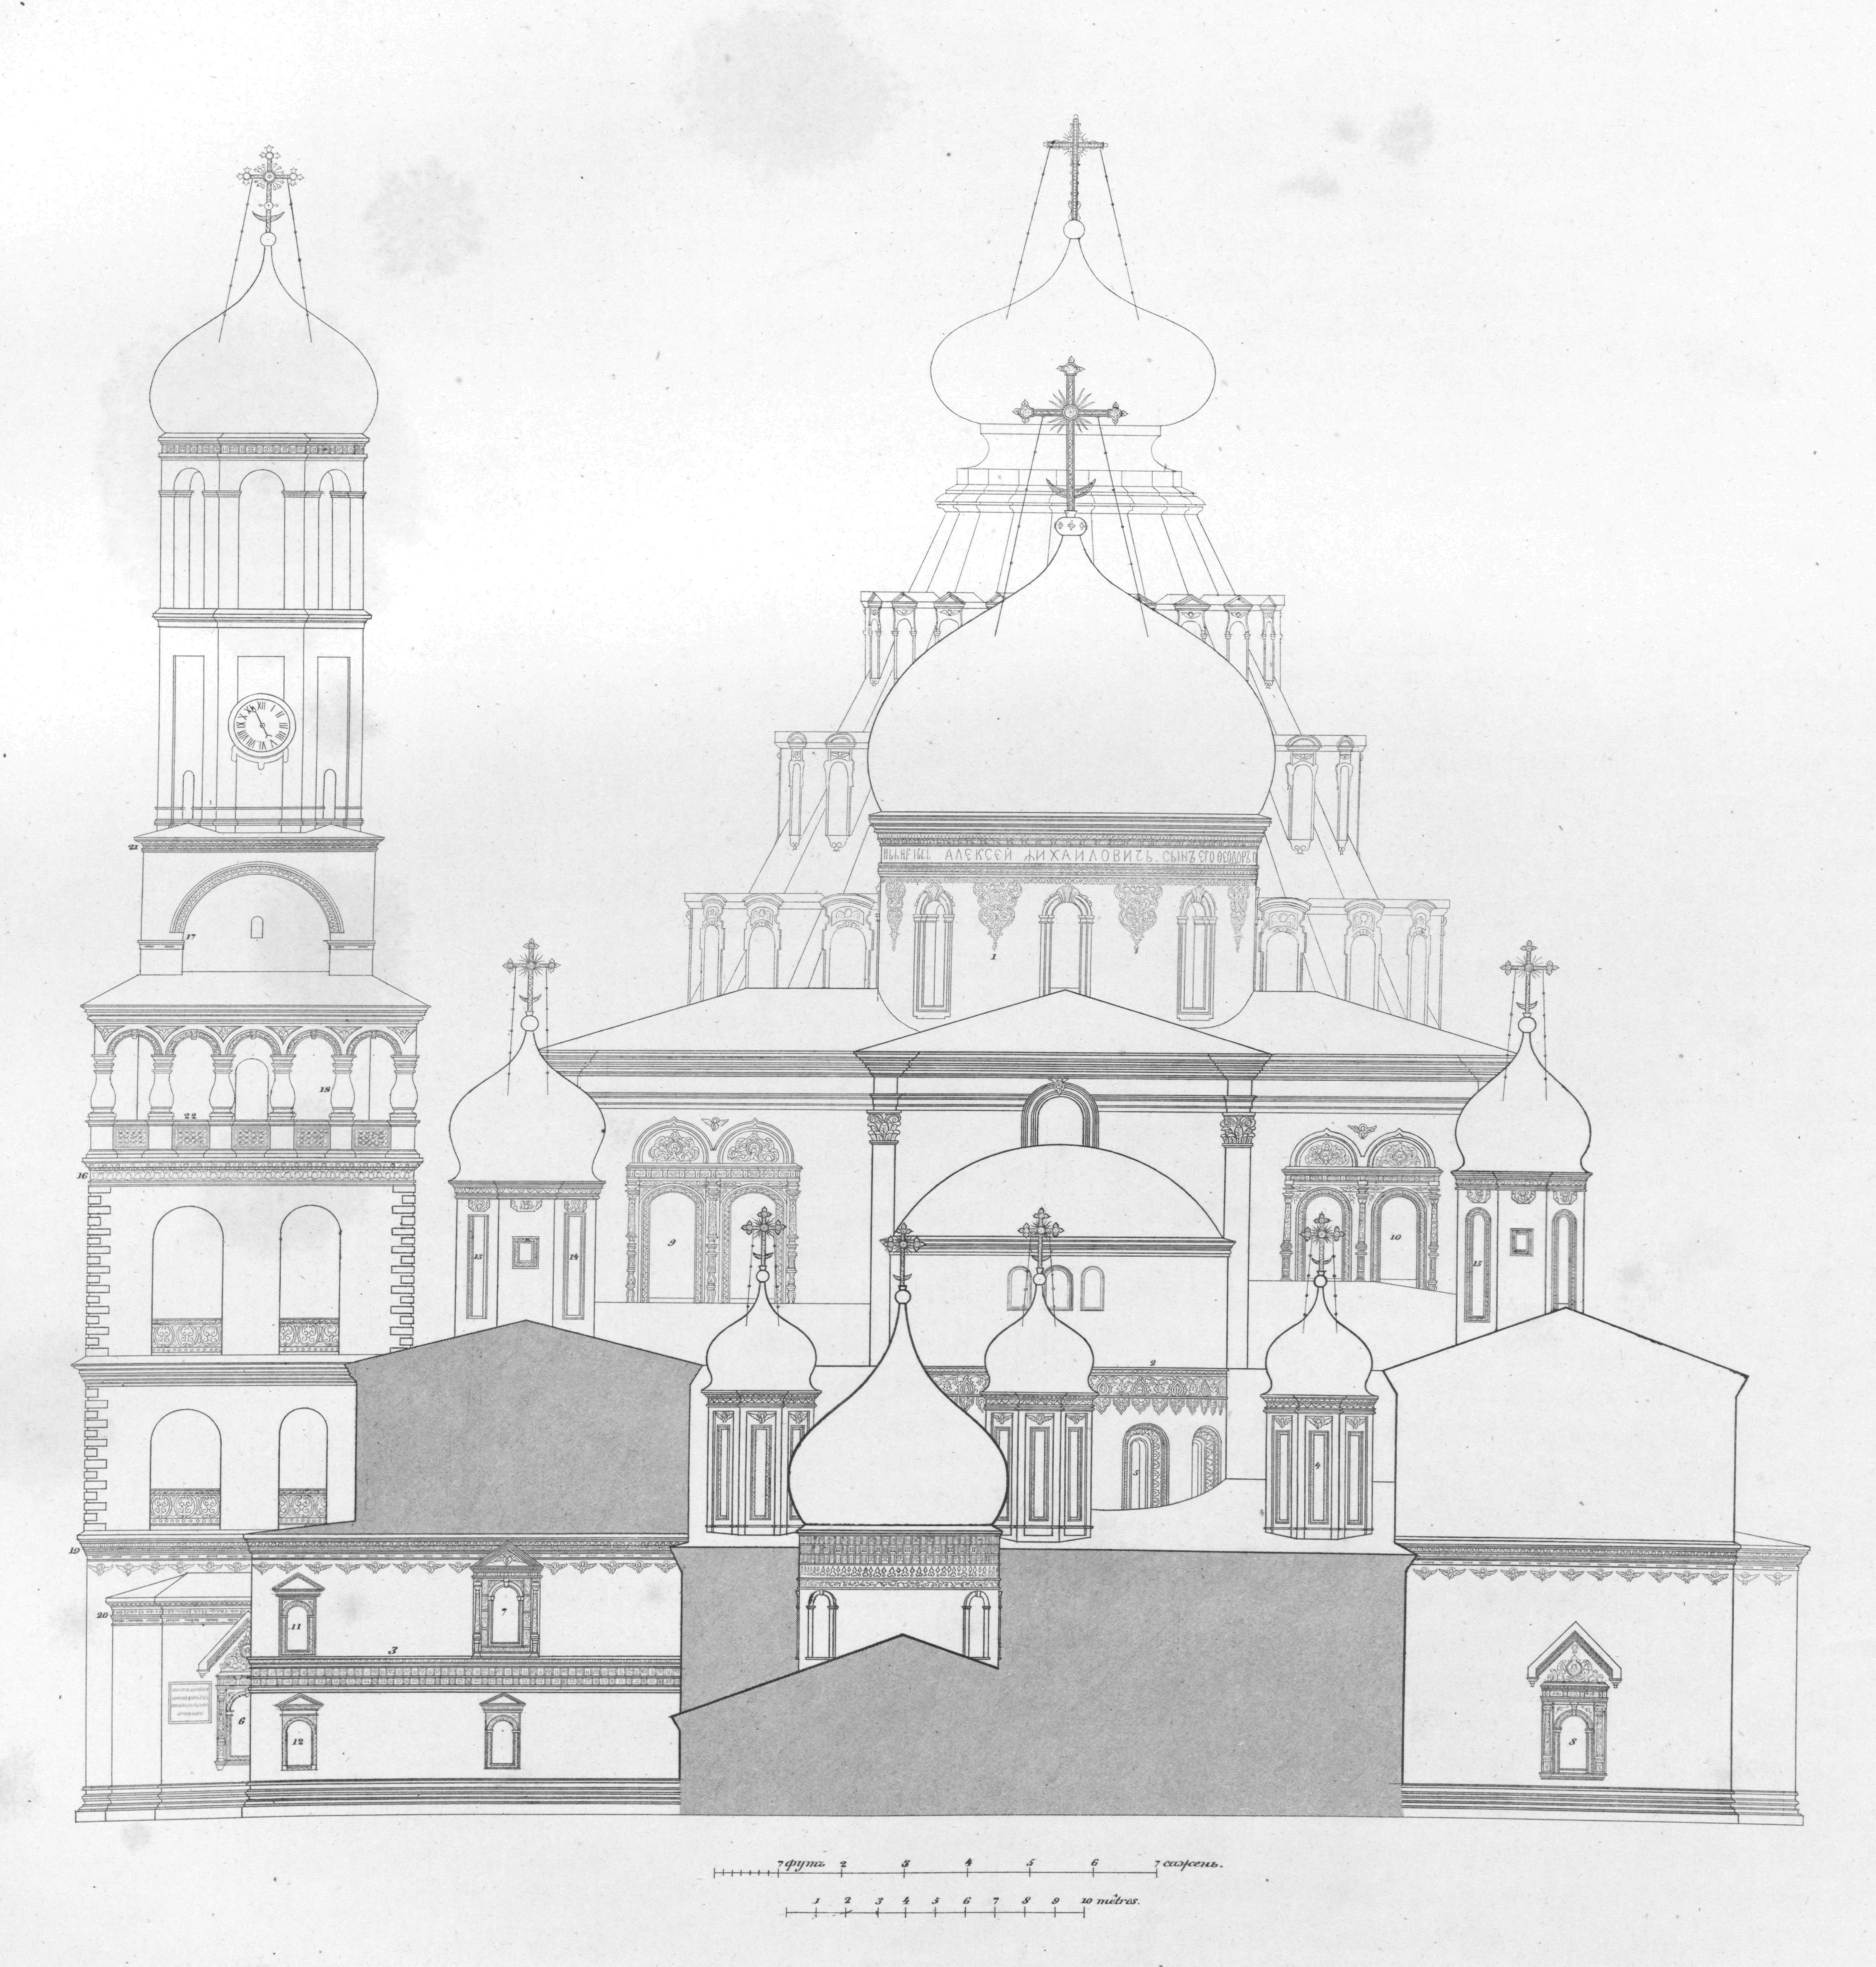


7 футъ 2 3 4 5 6 7 саженъ

1 2 3 4 5 6 7 8 9 10 mètres

ФАСАДЪ СОБОРА ВЪ ВОСКРЕСЕНСКОМЪ МОНАСТЫРѢ.


Лит. Бахмана въ Москвѣ

2.

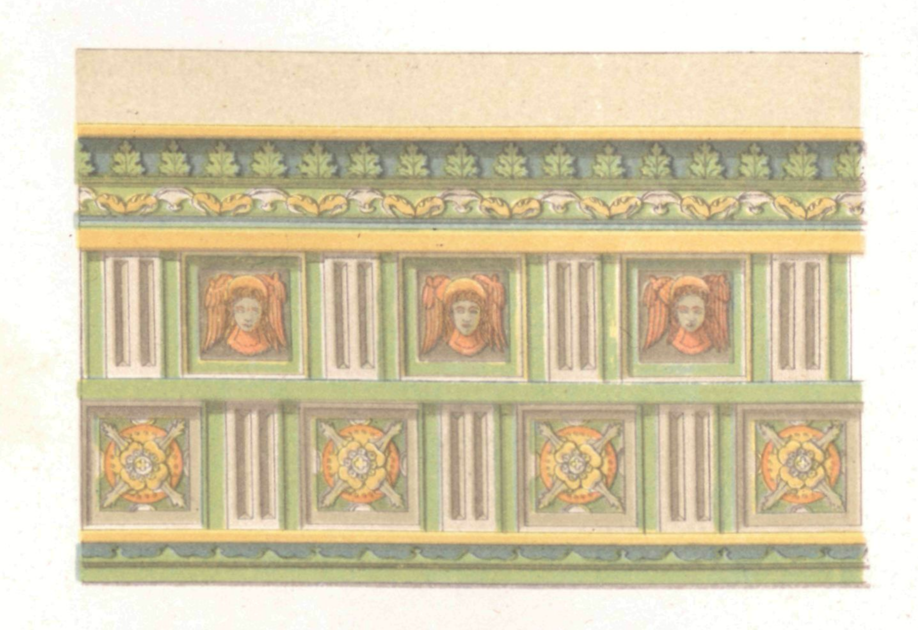

3.

5.

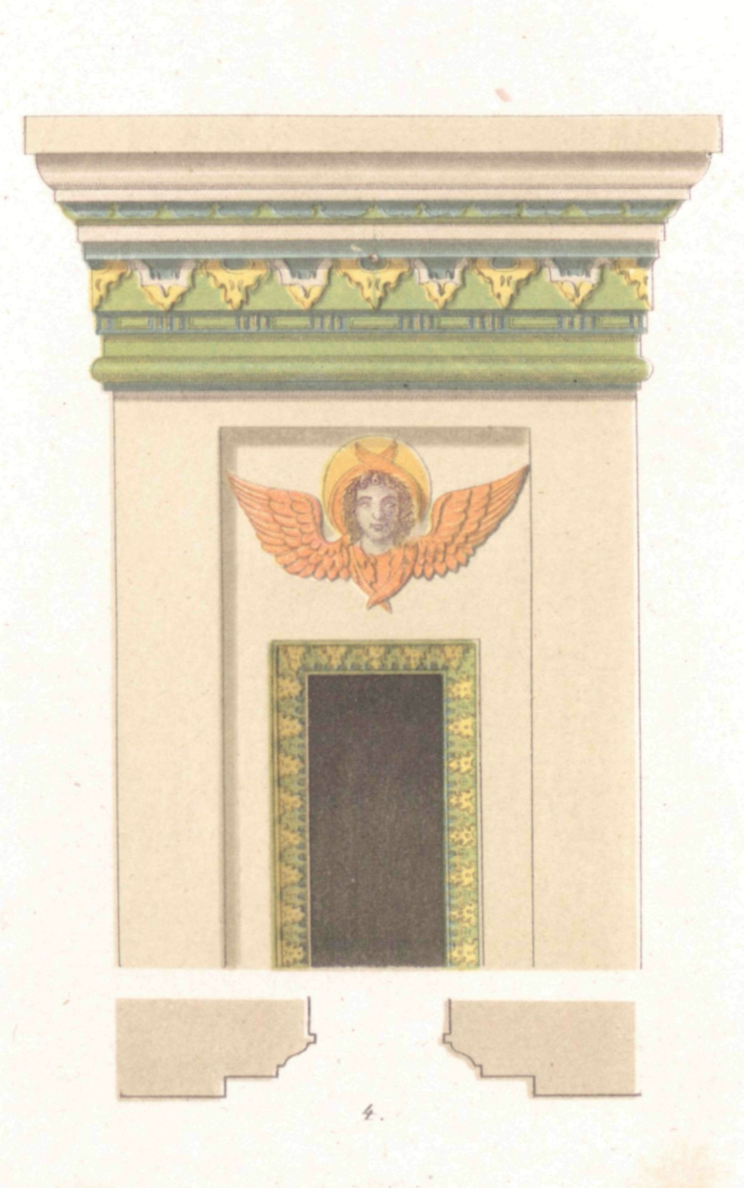

4.

1.

ДЕТАЛИ КАРНИЗОВЪ И ОКОНЪ СОБОРА

въ Воскресенскомъ монастырѣ.

Хромолит. Дрегера и К°



6.



7.



8.

1 2 3 4 5 6 7 футъ

pieds angl.

2 mètres.

ДЕТАЛИ ОКОНЪ ВТОРАГО ЭТАЖА СОБОРА

въ Воскресенскомъ монастырѣ.

Хромолит. Дрегера и Ко.



ДЕТАЛИ ОКНА ВЕРХНЯГО ЭТАЖА СОБОРА

въ Воскресенскомъ монастырѣ.

Хромолитограф. Дрегера и Кº



ДЕТАЛИ ОКНА ВЕРХНЯГО ЭТАЖА СОБОРА

въ Воскресенскомъ монастырѣ.

Хромолитографія В. Бахмана.



ДЕТАЛИ РАЗЛИЧНЫХЪ ЧАСТЕЙ И УКРАШЕНІЙ СОБОРА

въ Воскресенскомъ монастырѣ.

Хромолитог. Дрегера и К°




ФАСАДЪ ЦЕРКВИ И КОЛОКОЛЬНИ СВ. НИКОЛАЯ ЯВЛЕННАГО


въ Москвѣ.

ФАСАДЪ ЦЕРКВИ БОГОМАТЕРИ ГРЕБНЕВСКІЯ

въ Москвѣ.

Лит. Г. Кирстена въ Москвѣ.

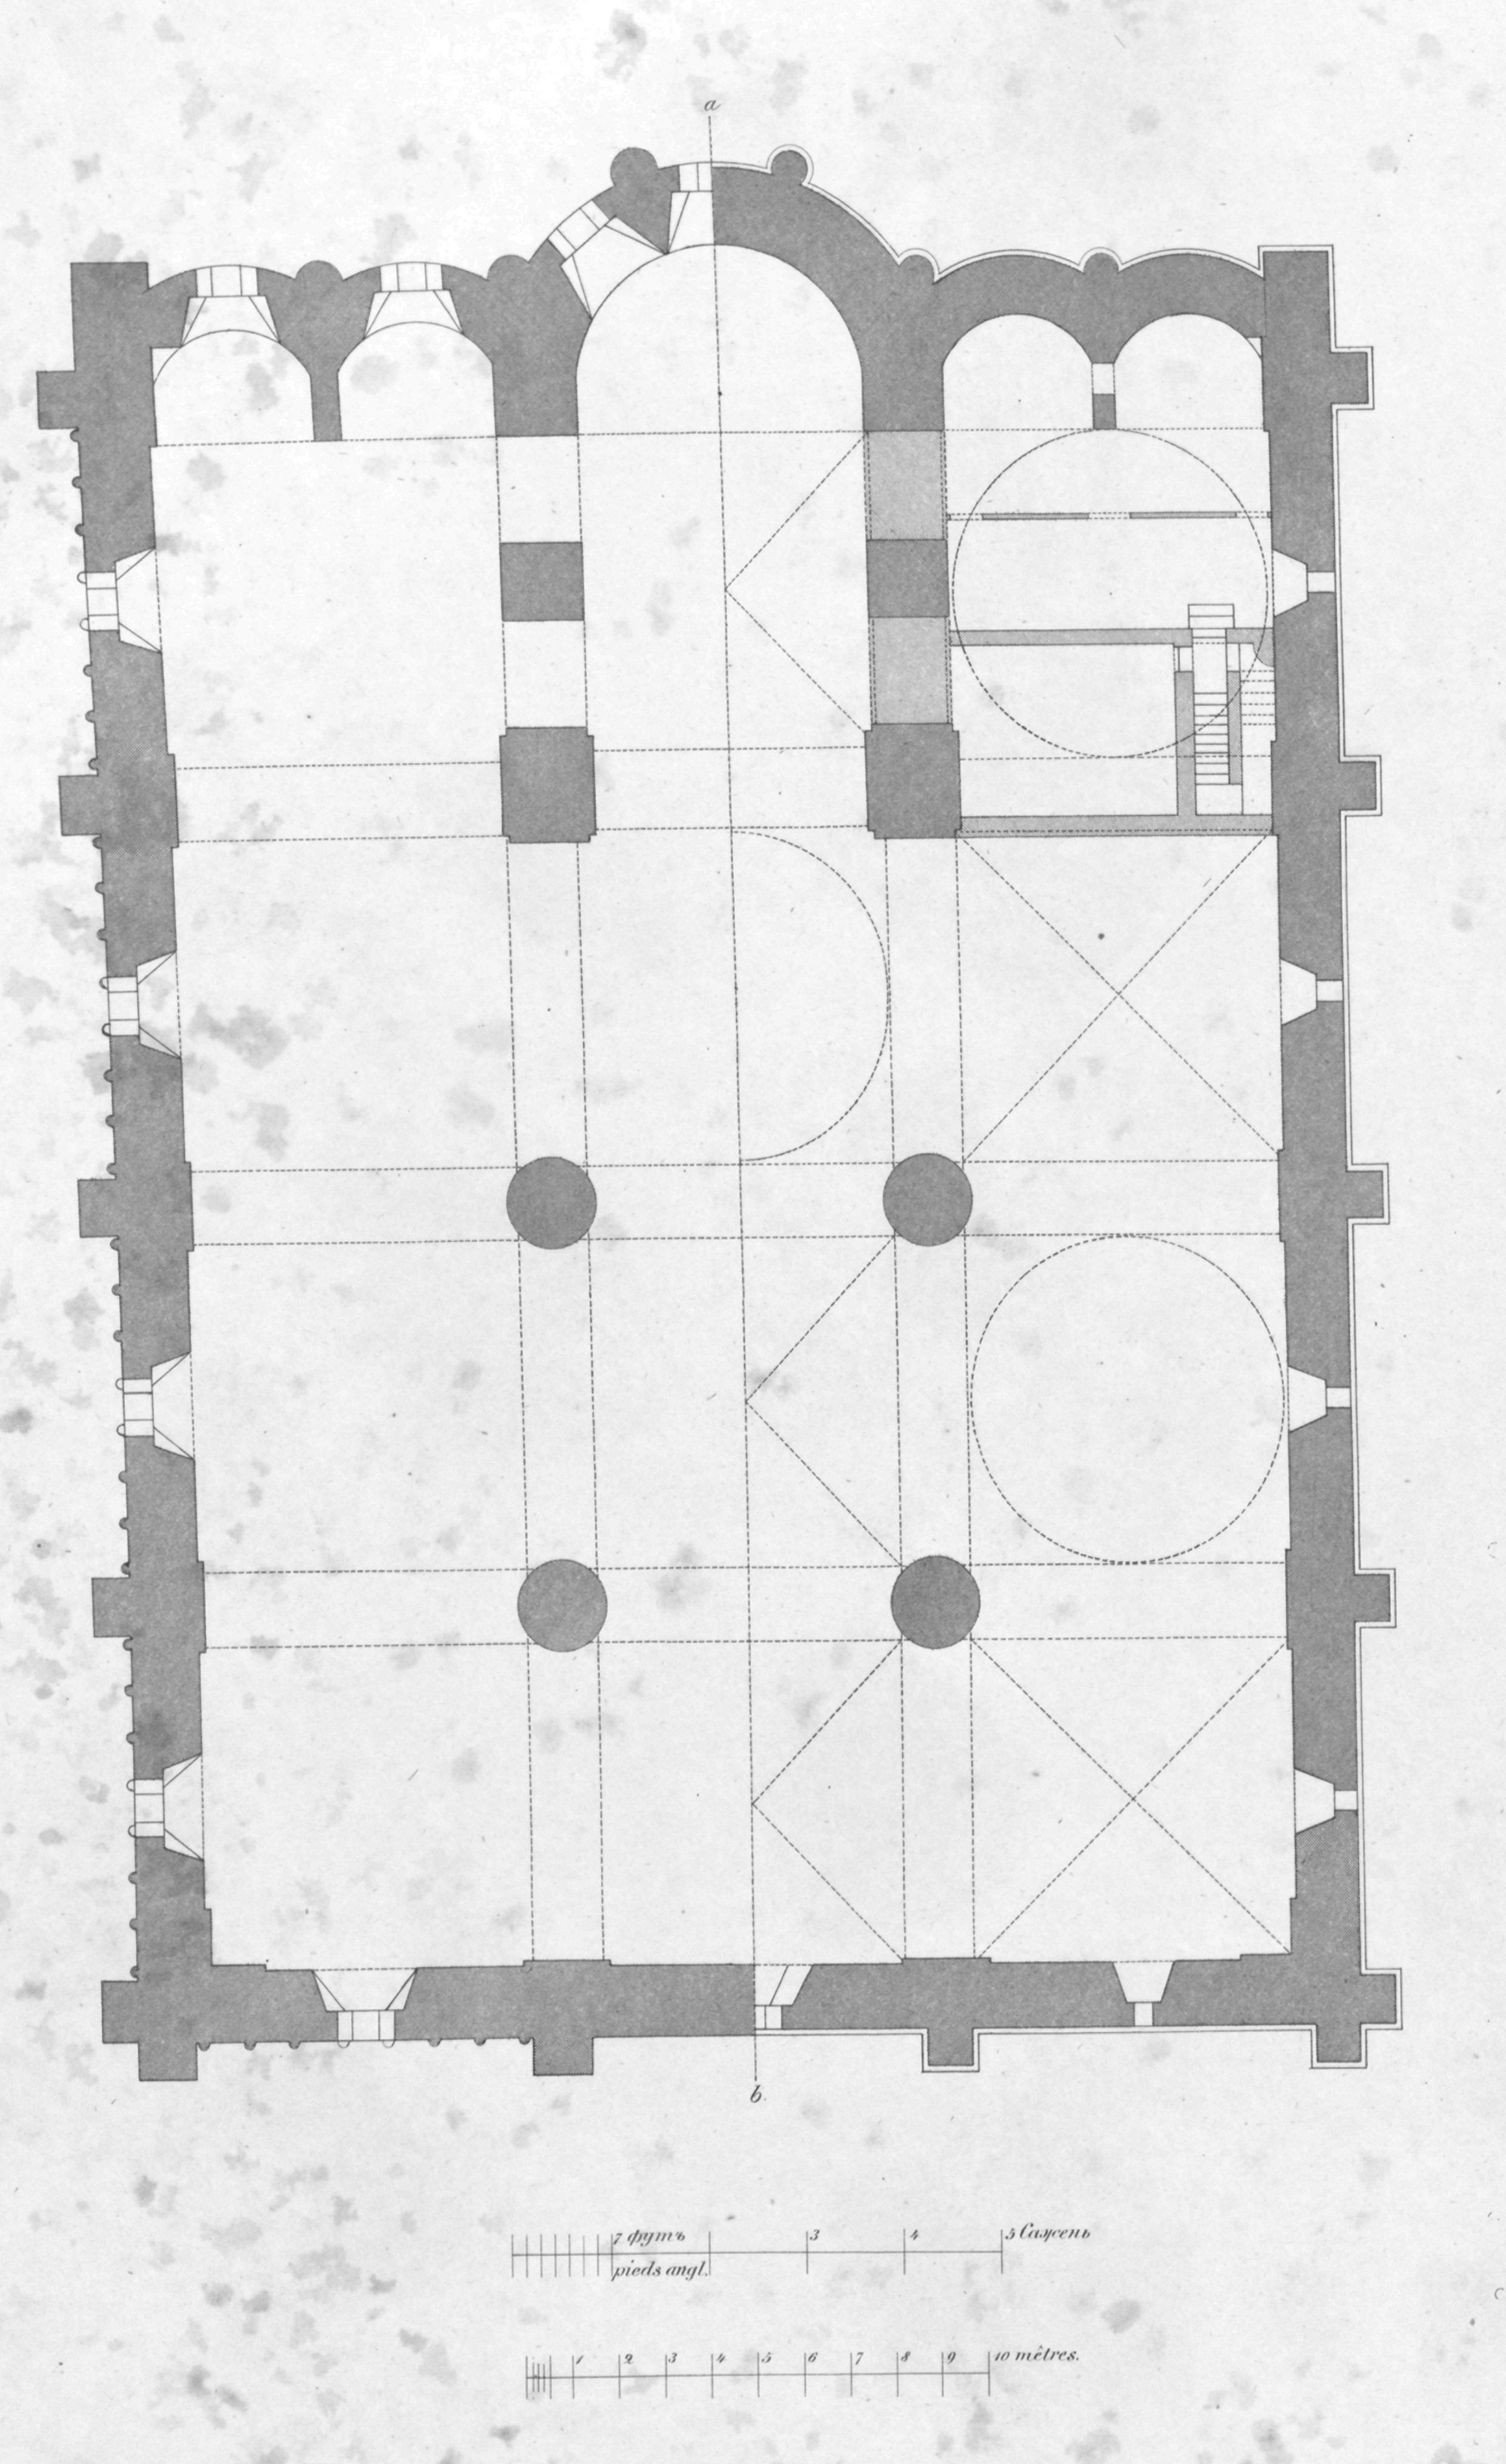

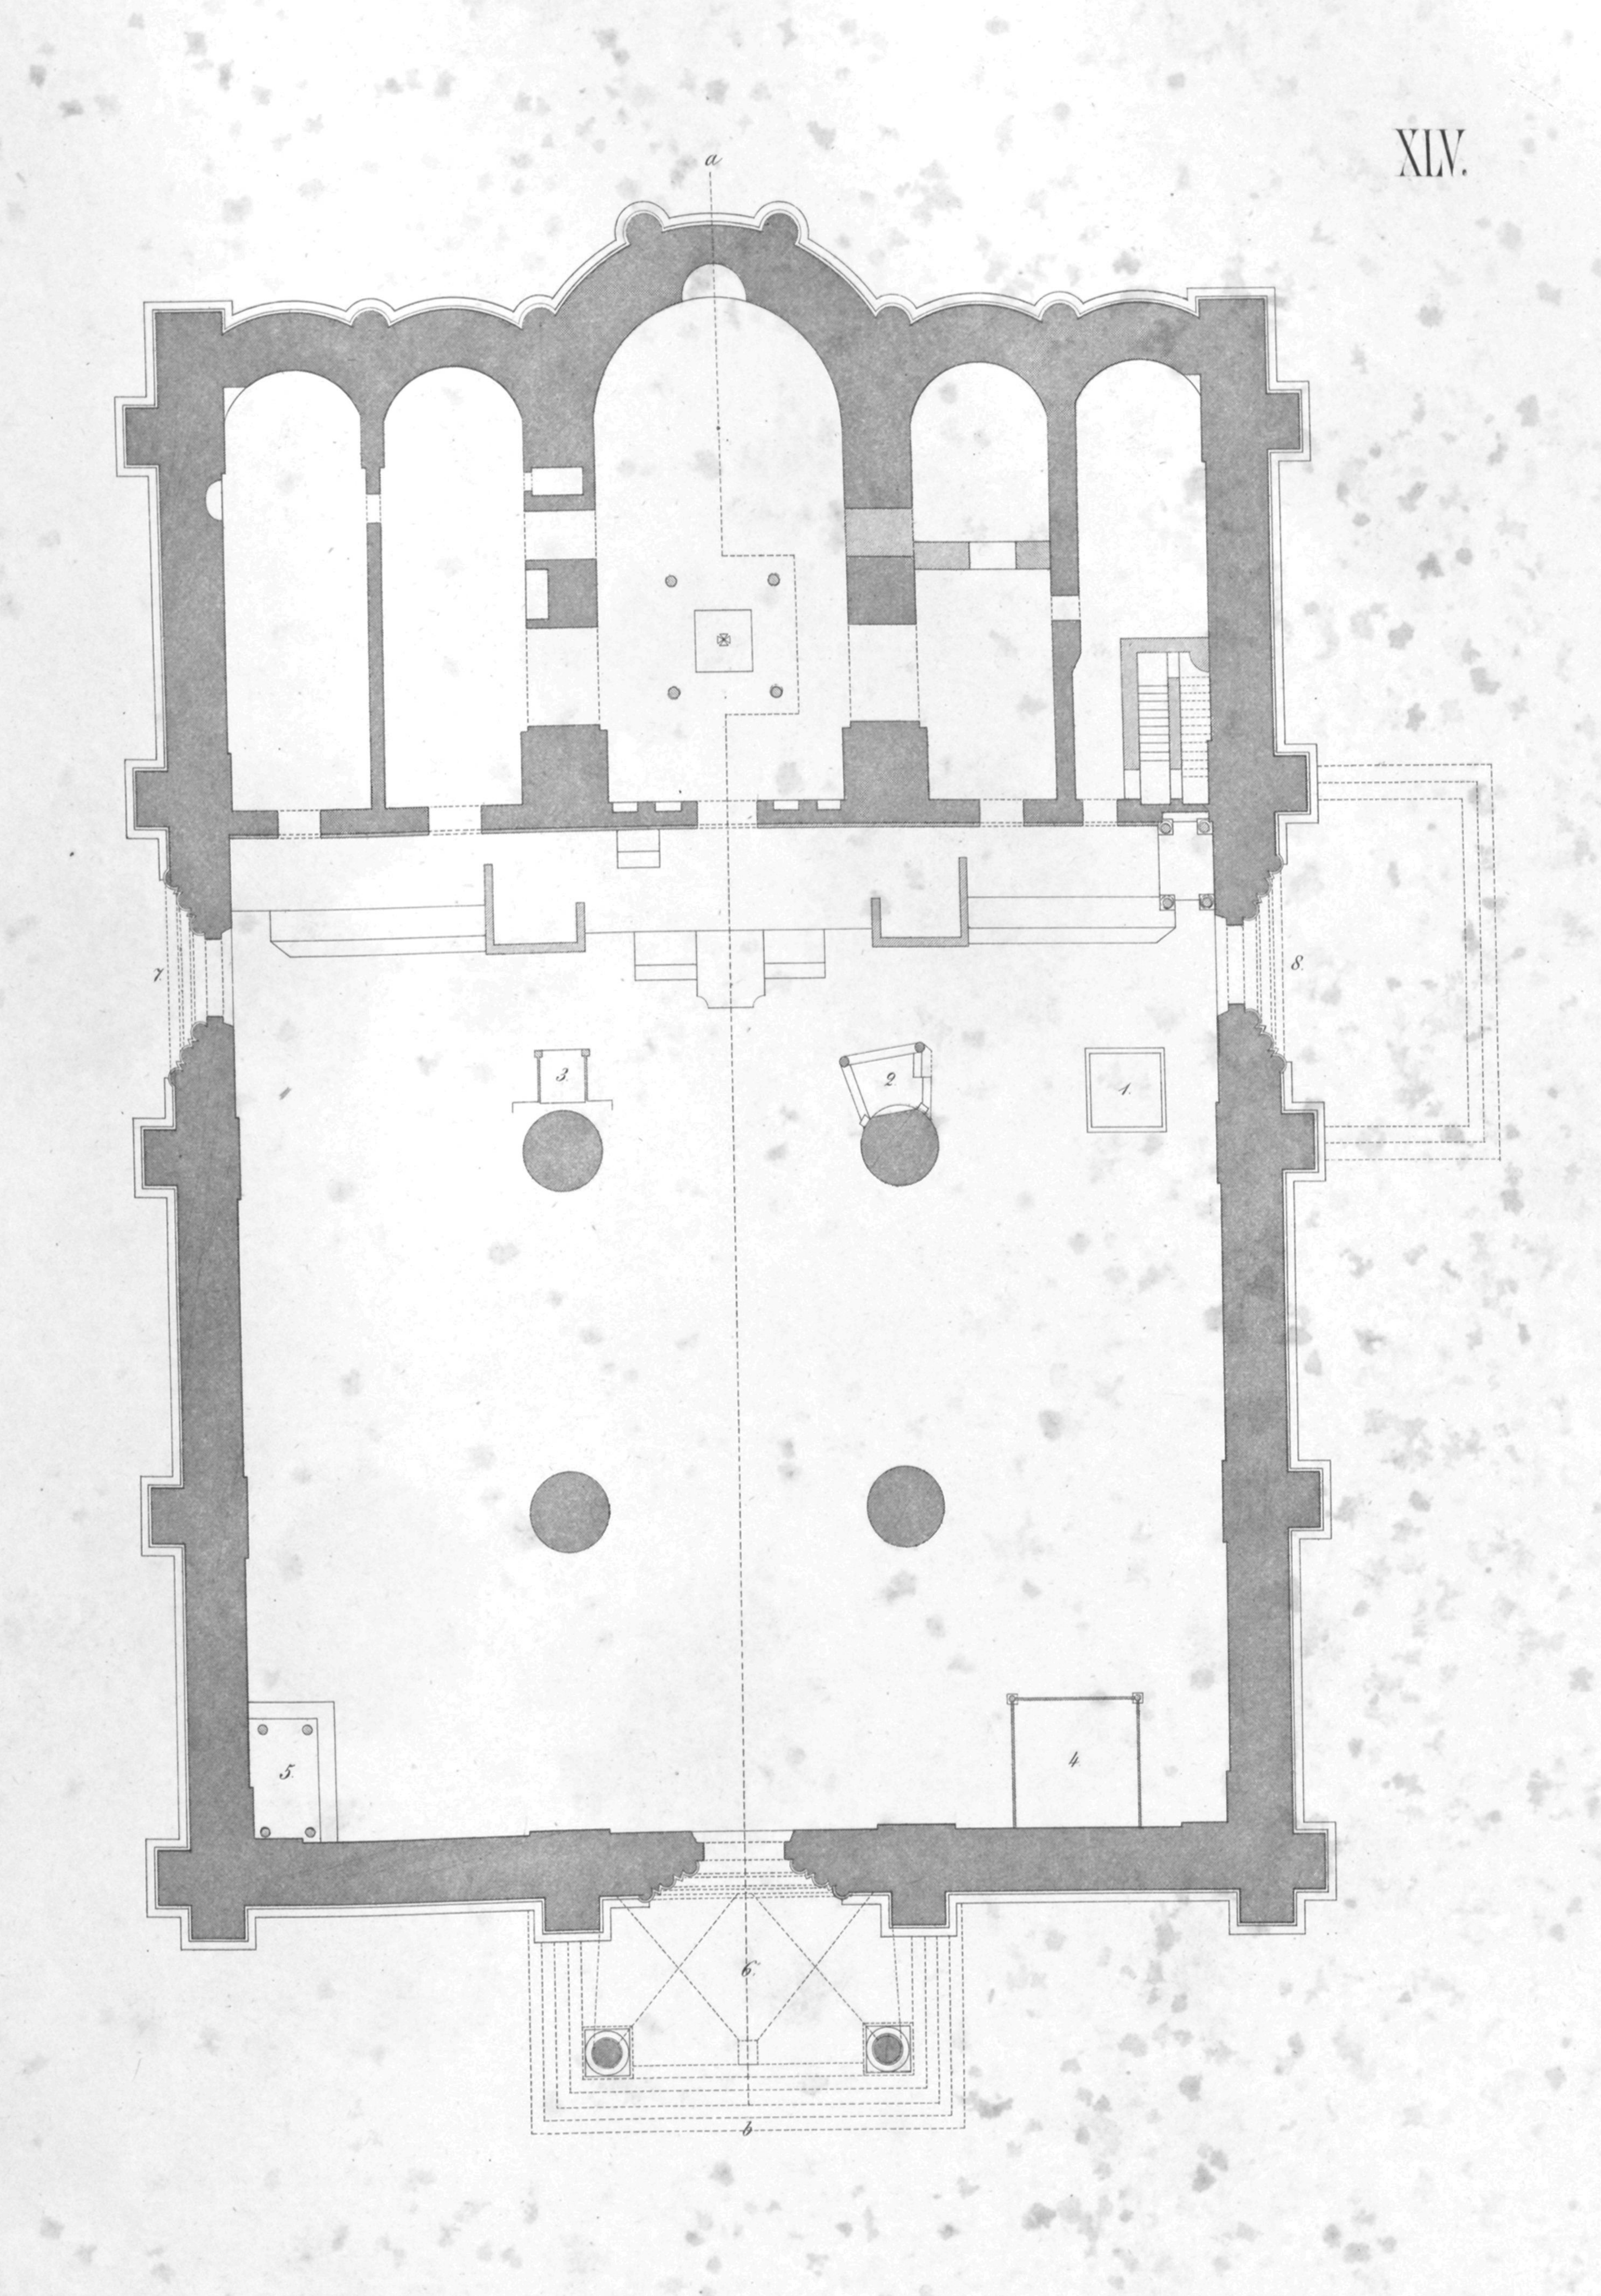


ПЛАНЪ УСПЕНСКАГО СОБОРА
въ Московскомъ Кремлѣ







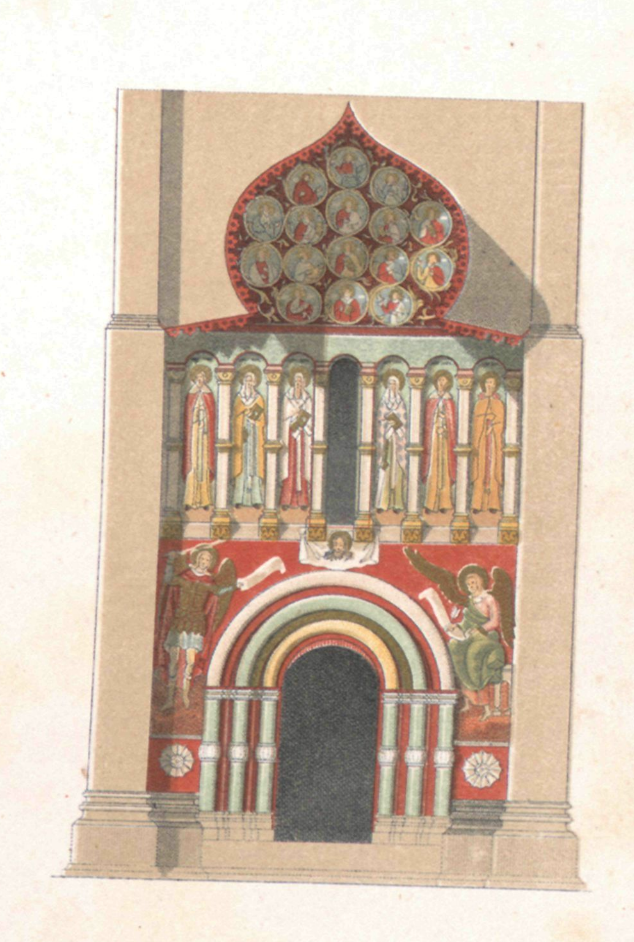



ВИДЪ УСПЕНСКАГО СОБОРА


въ Москвѣ.

Хромолит. В. Бахмана въ Москвѣ.



ФАСАДЪ ЗАПАДНОЙ СТОРОНЫ УСПЕНСКАГО СОБОРА | ФАСАДЪ ВОСТОЧНОЙ СТОРОНЫ УСПЕНСКАГО СОБОРА

въ Москвѣ.

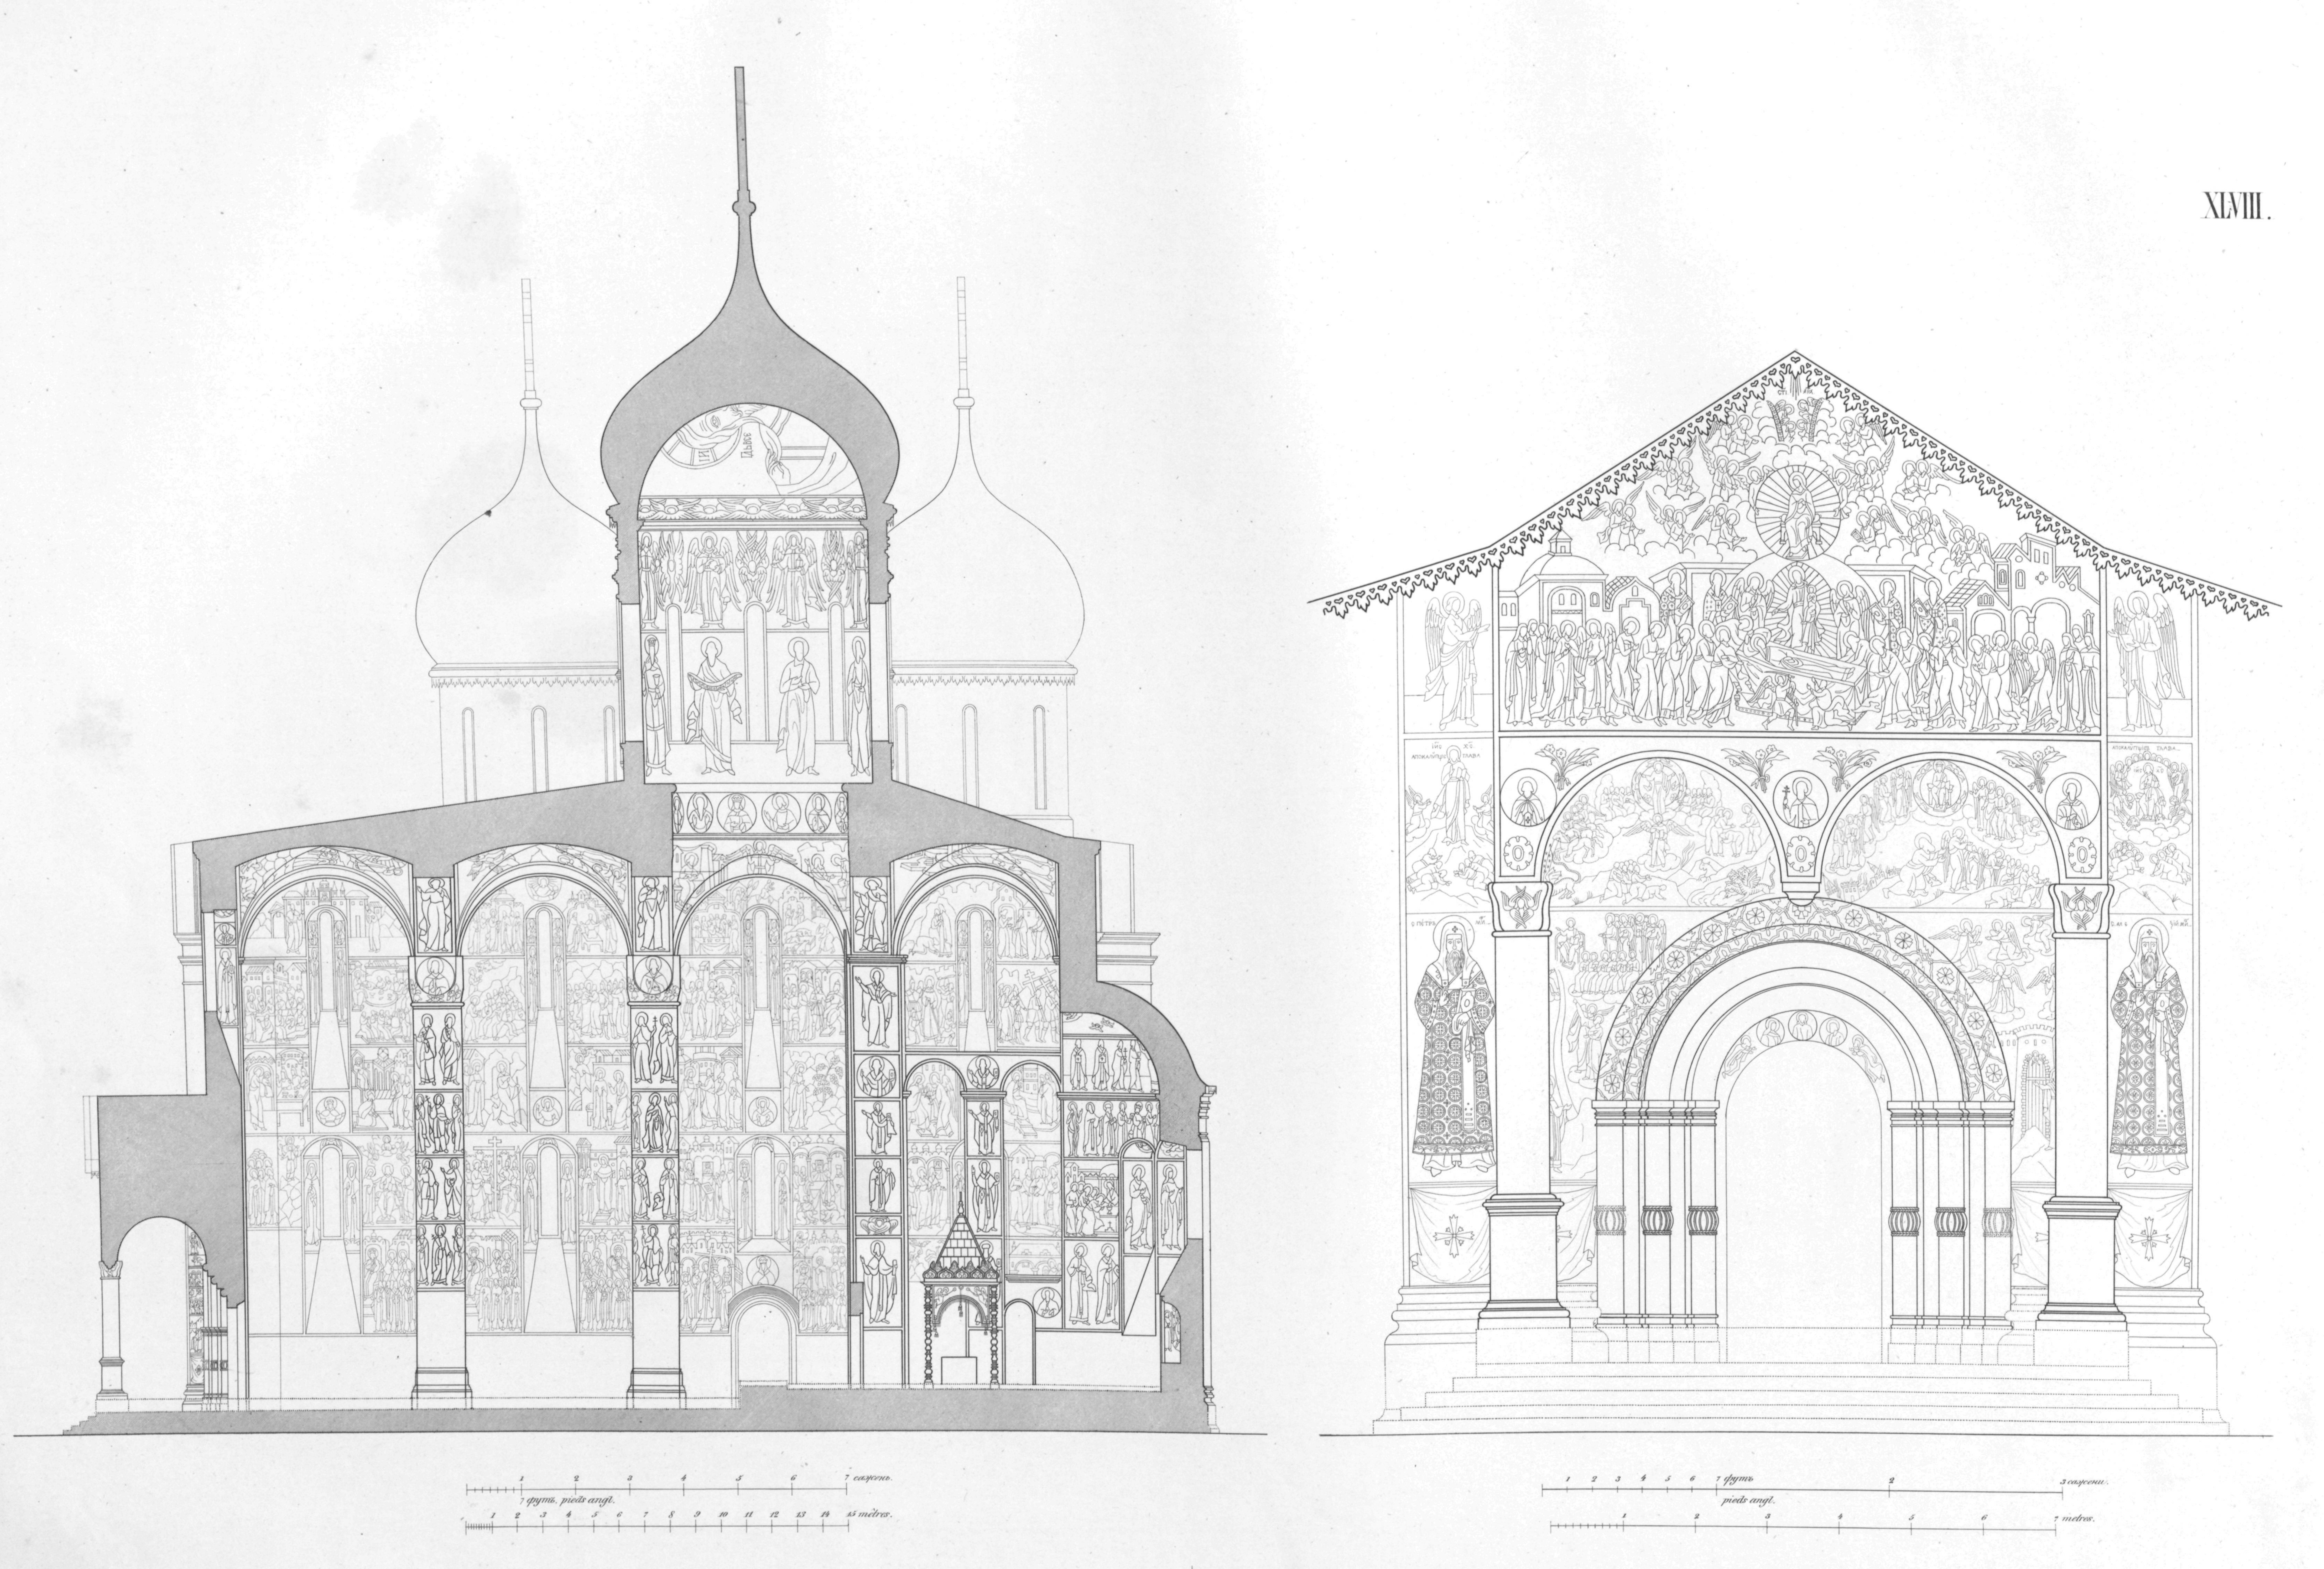


РАЗРѢЗЪ МОСКОВСКАГО УСПЕНСКАГО СОБОРА по линии А. В. | ЗАПАДНЫЯ ВХОДНЫЯ ВРАТА УСПЕНСКАГО СОБОРА.

Лит. В. Бахмана, въ Москвѣ.




ФАСАДЪ ЮЖНОЙ СТОРОНЫ УСПЕНСКАГО СОБОРА. | ЮЖНЫЯ ВХОДНЫЯ ВРАТА УСПЕНСКАГО СОБОРА.

въ Москвѣ.

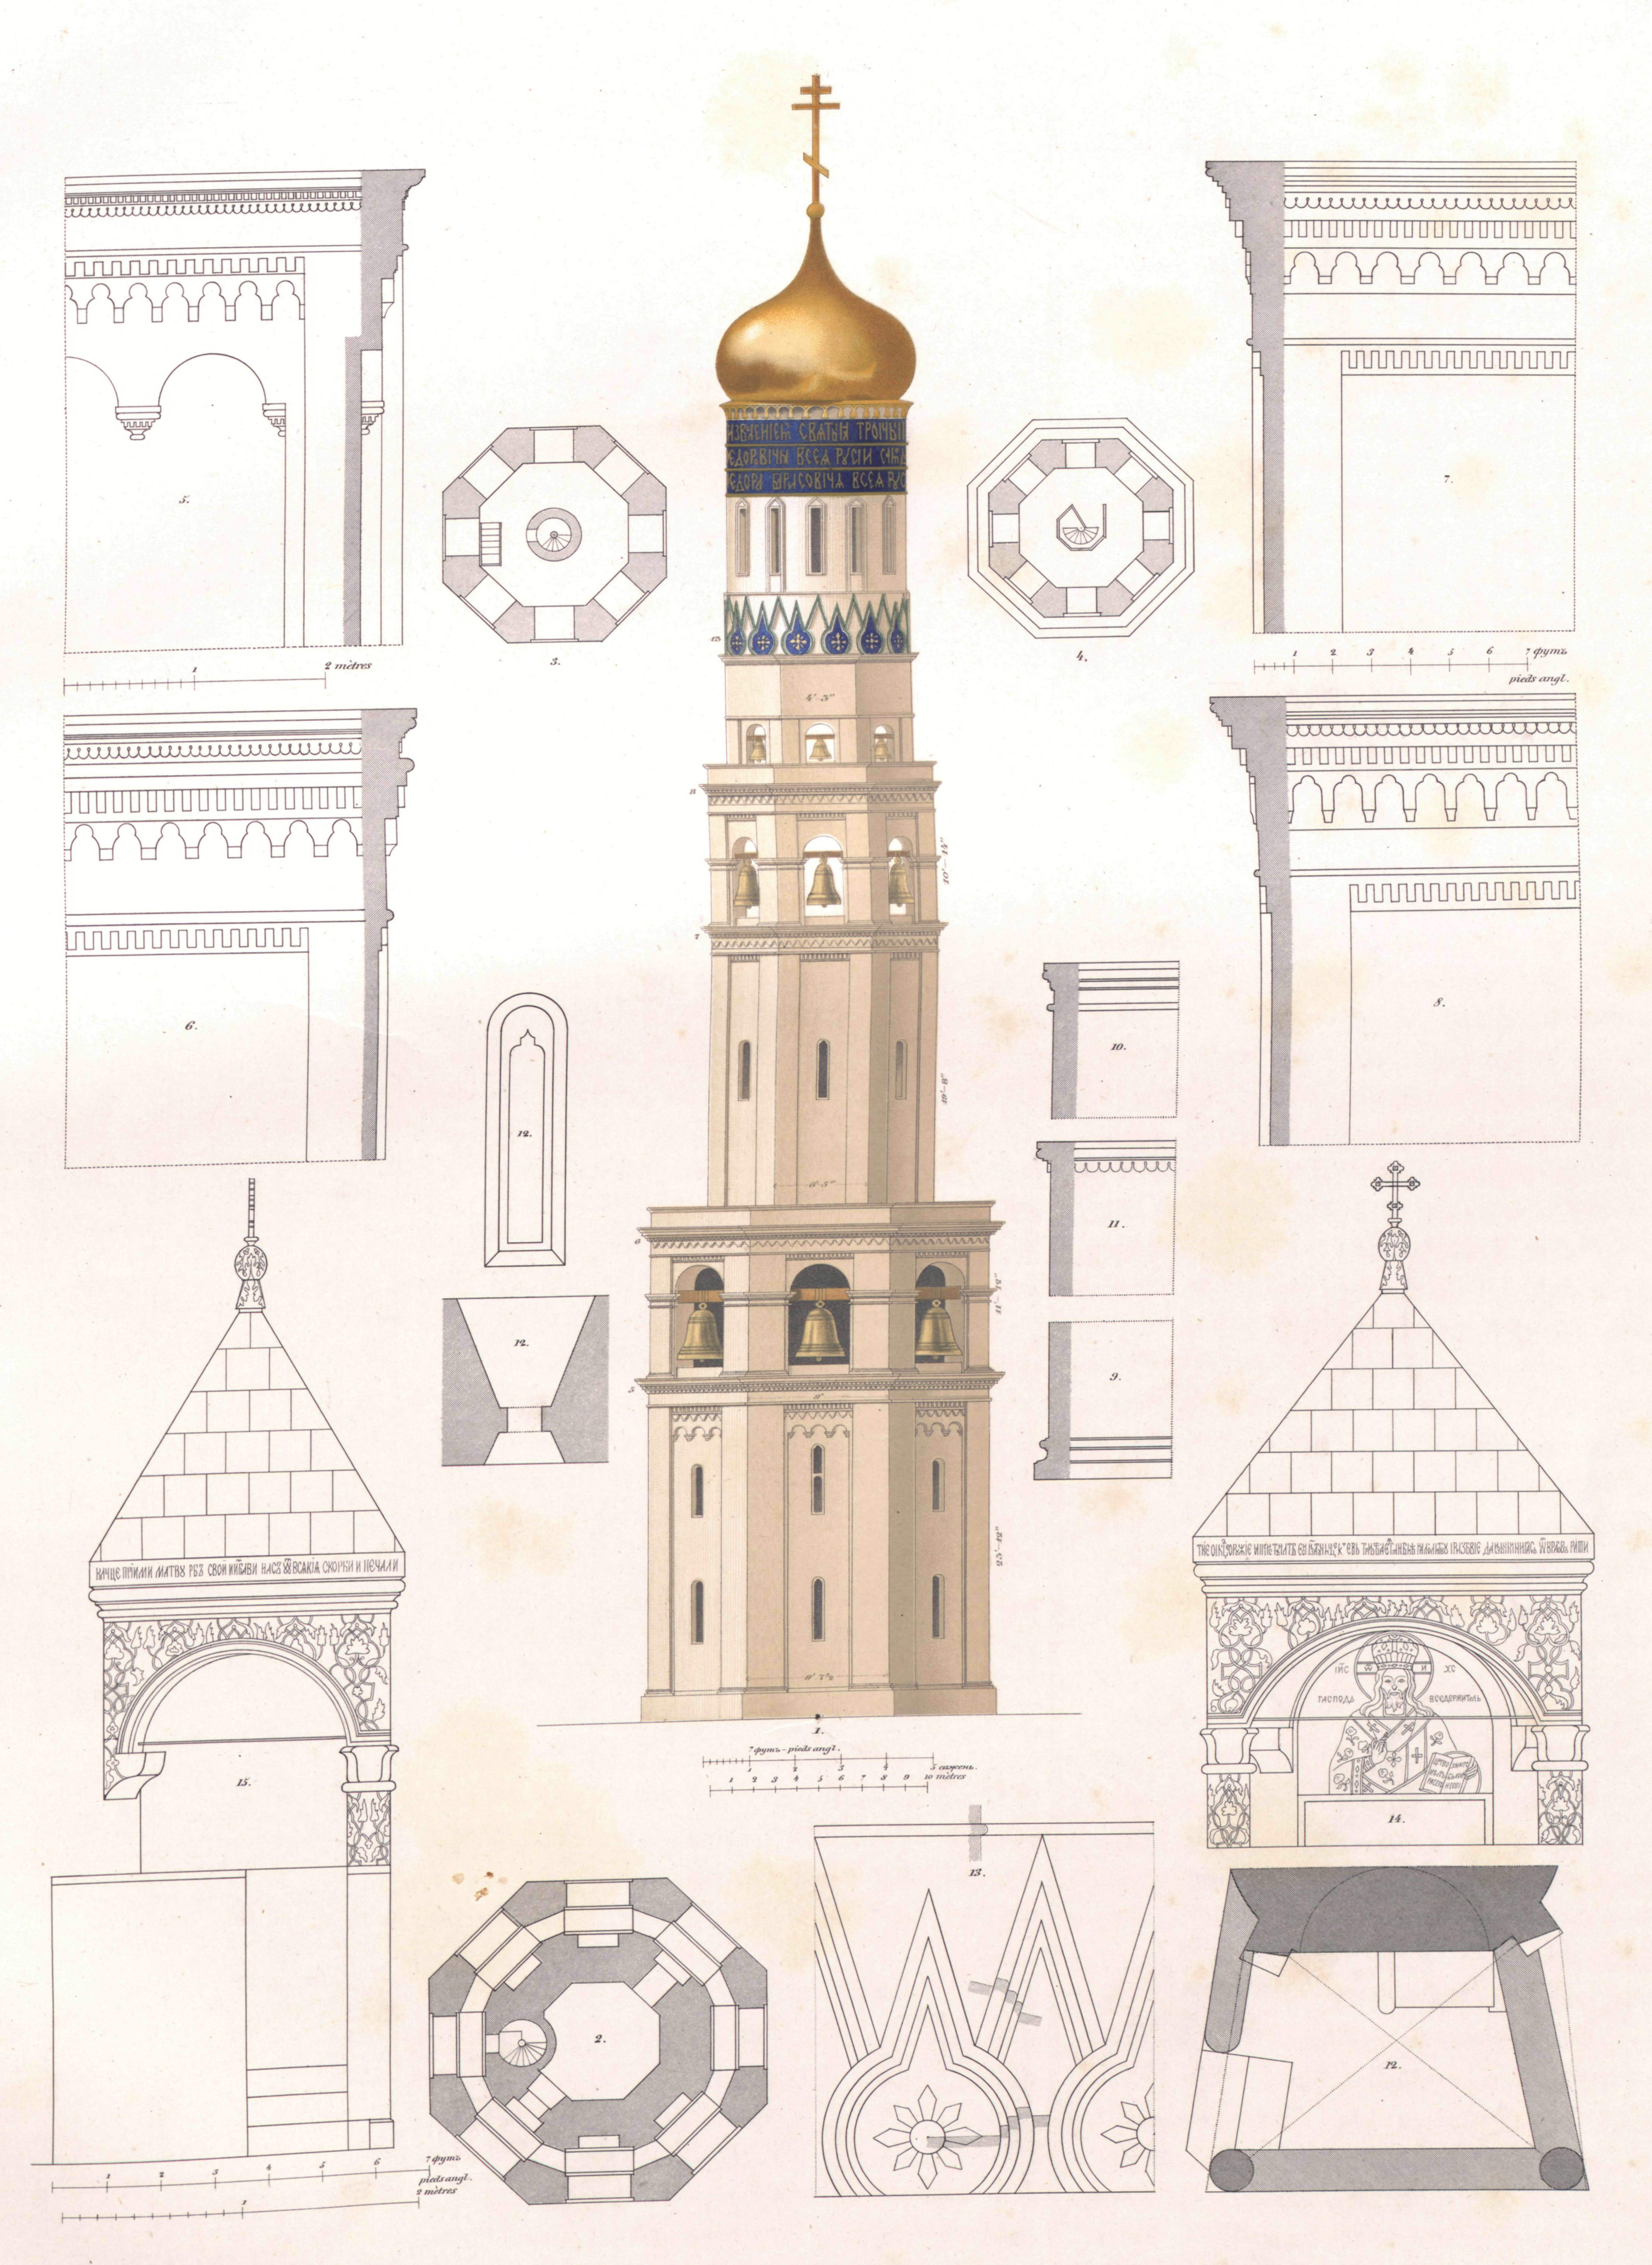


КОЛОКОЛЬНЯ ИМЕНУЕМАЯ "ИВАНЪ ВЕЛИКІЙ" И ПАТРІАРШЕЕ МѢСТО

въ Московскомъ Успенскомъ Соборѣ.

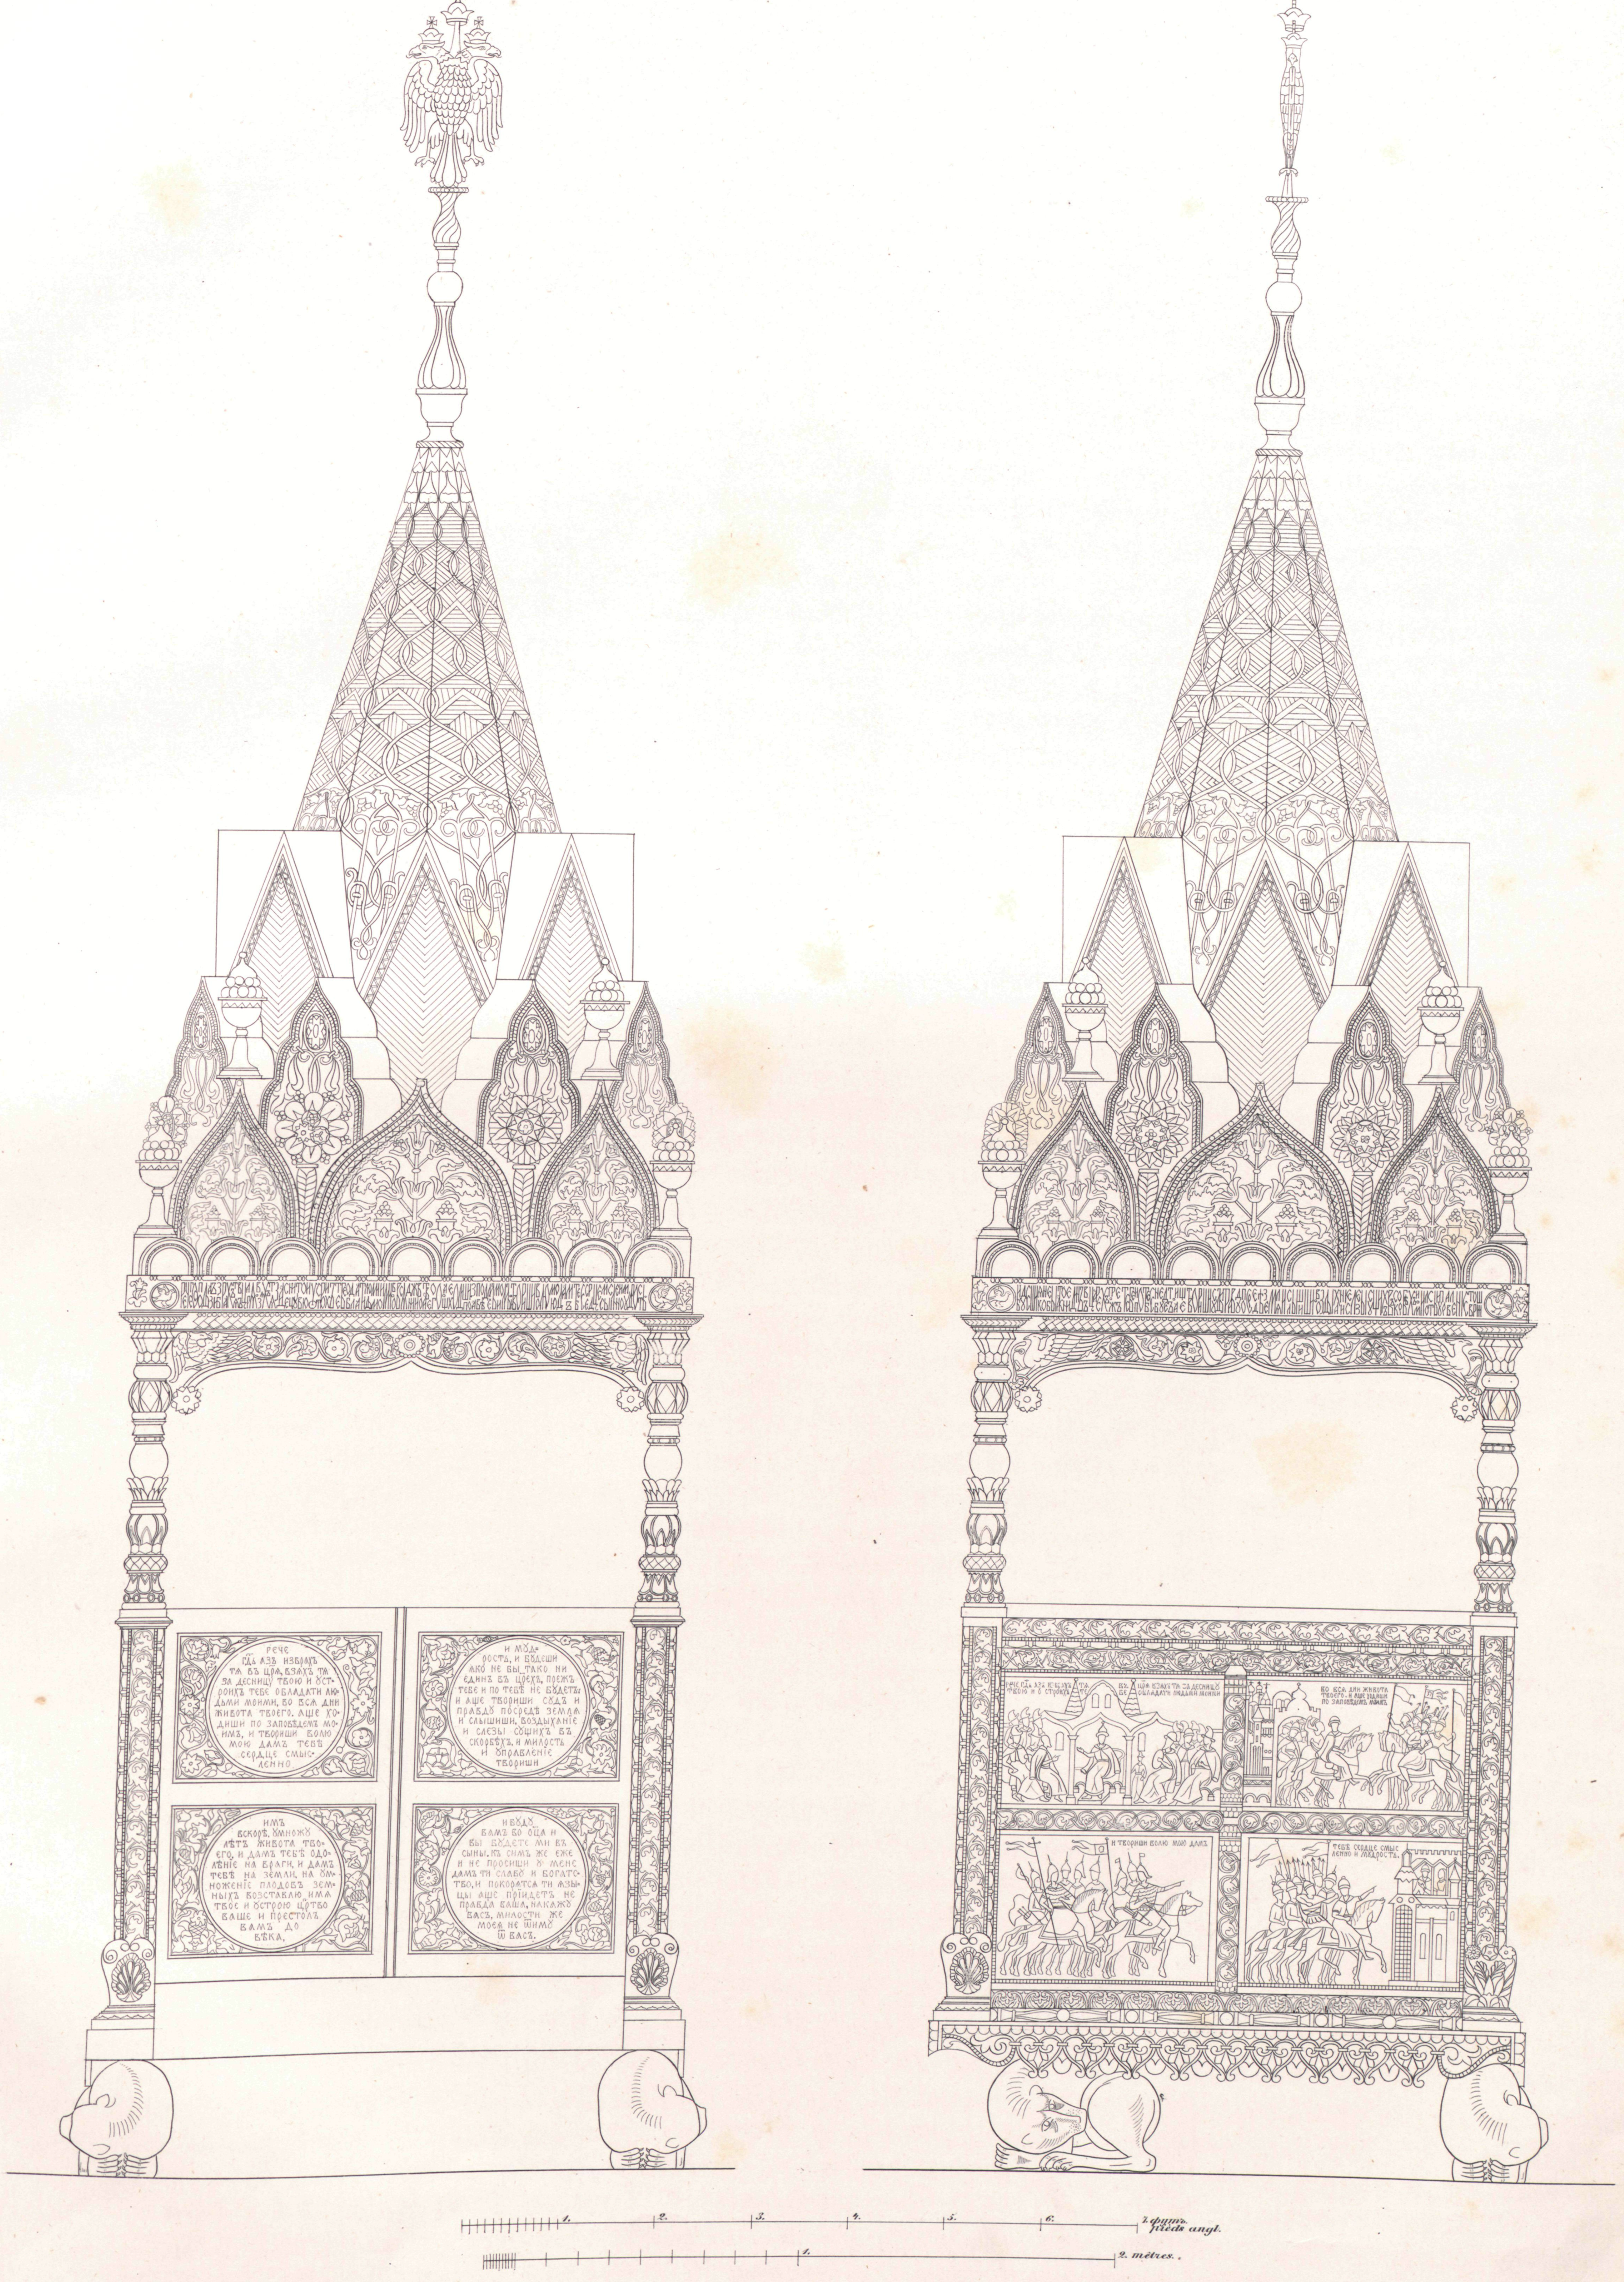


ЦАРСКОЕ МѢСТО ВЪ МОСКОВСКОМЪ УСПЕНСКОМЪ СОБОРѢ.

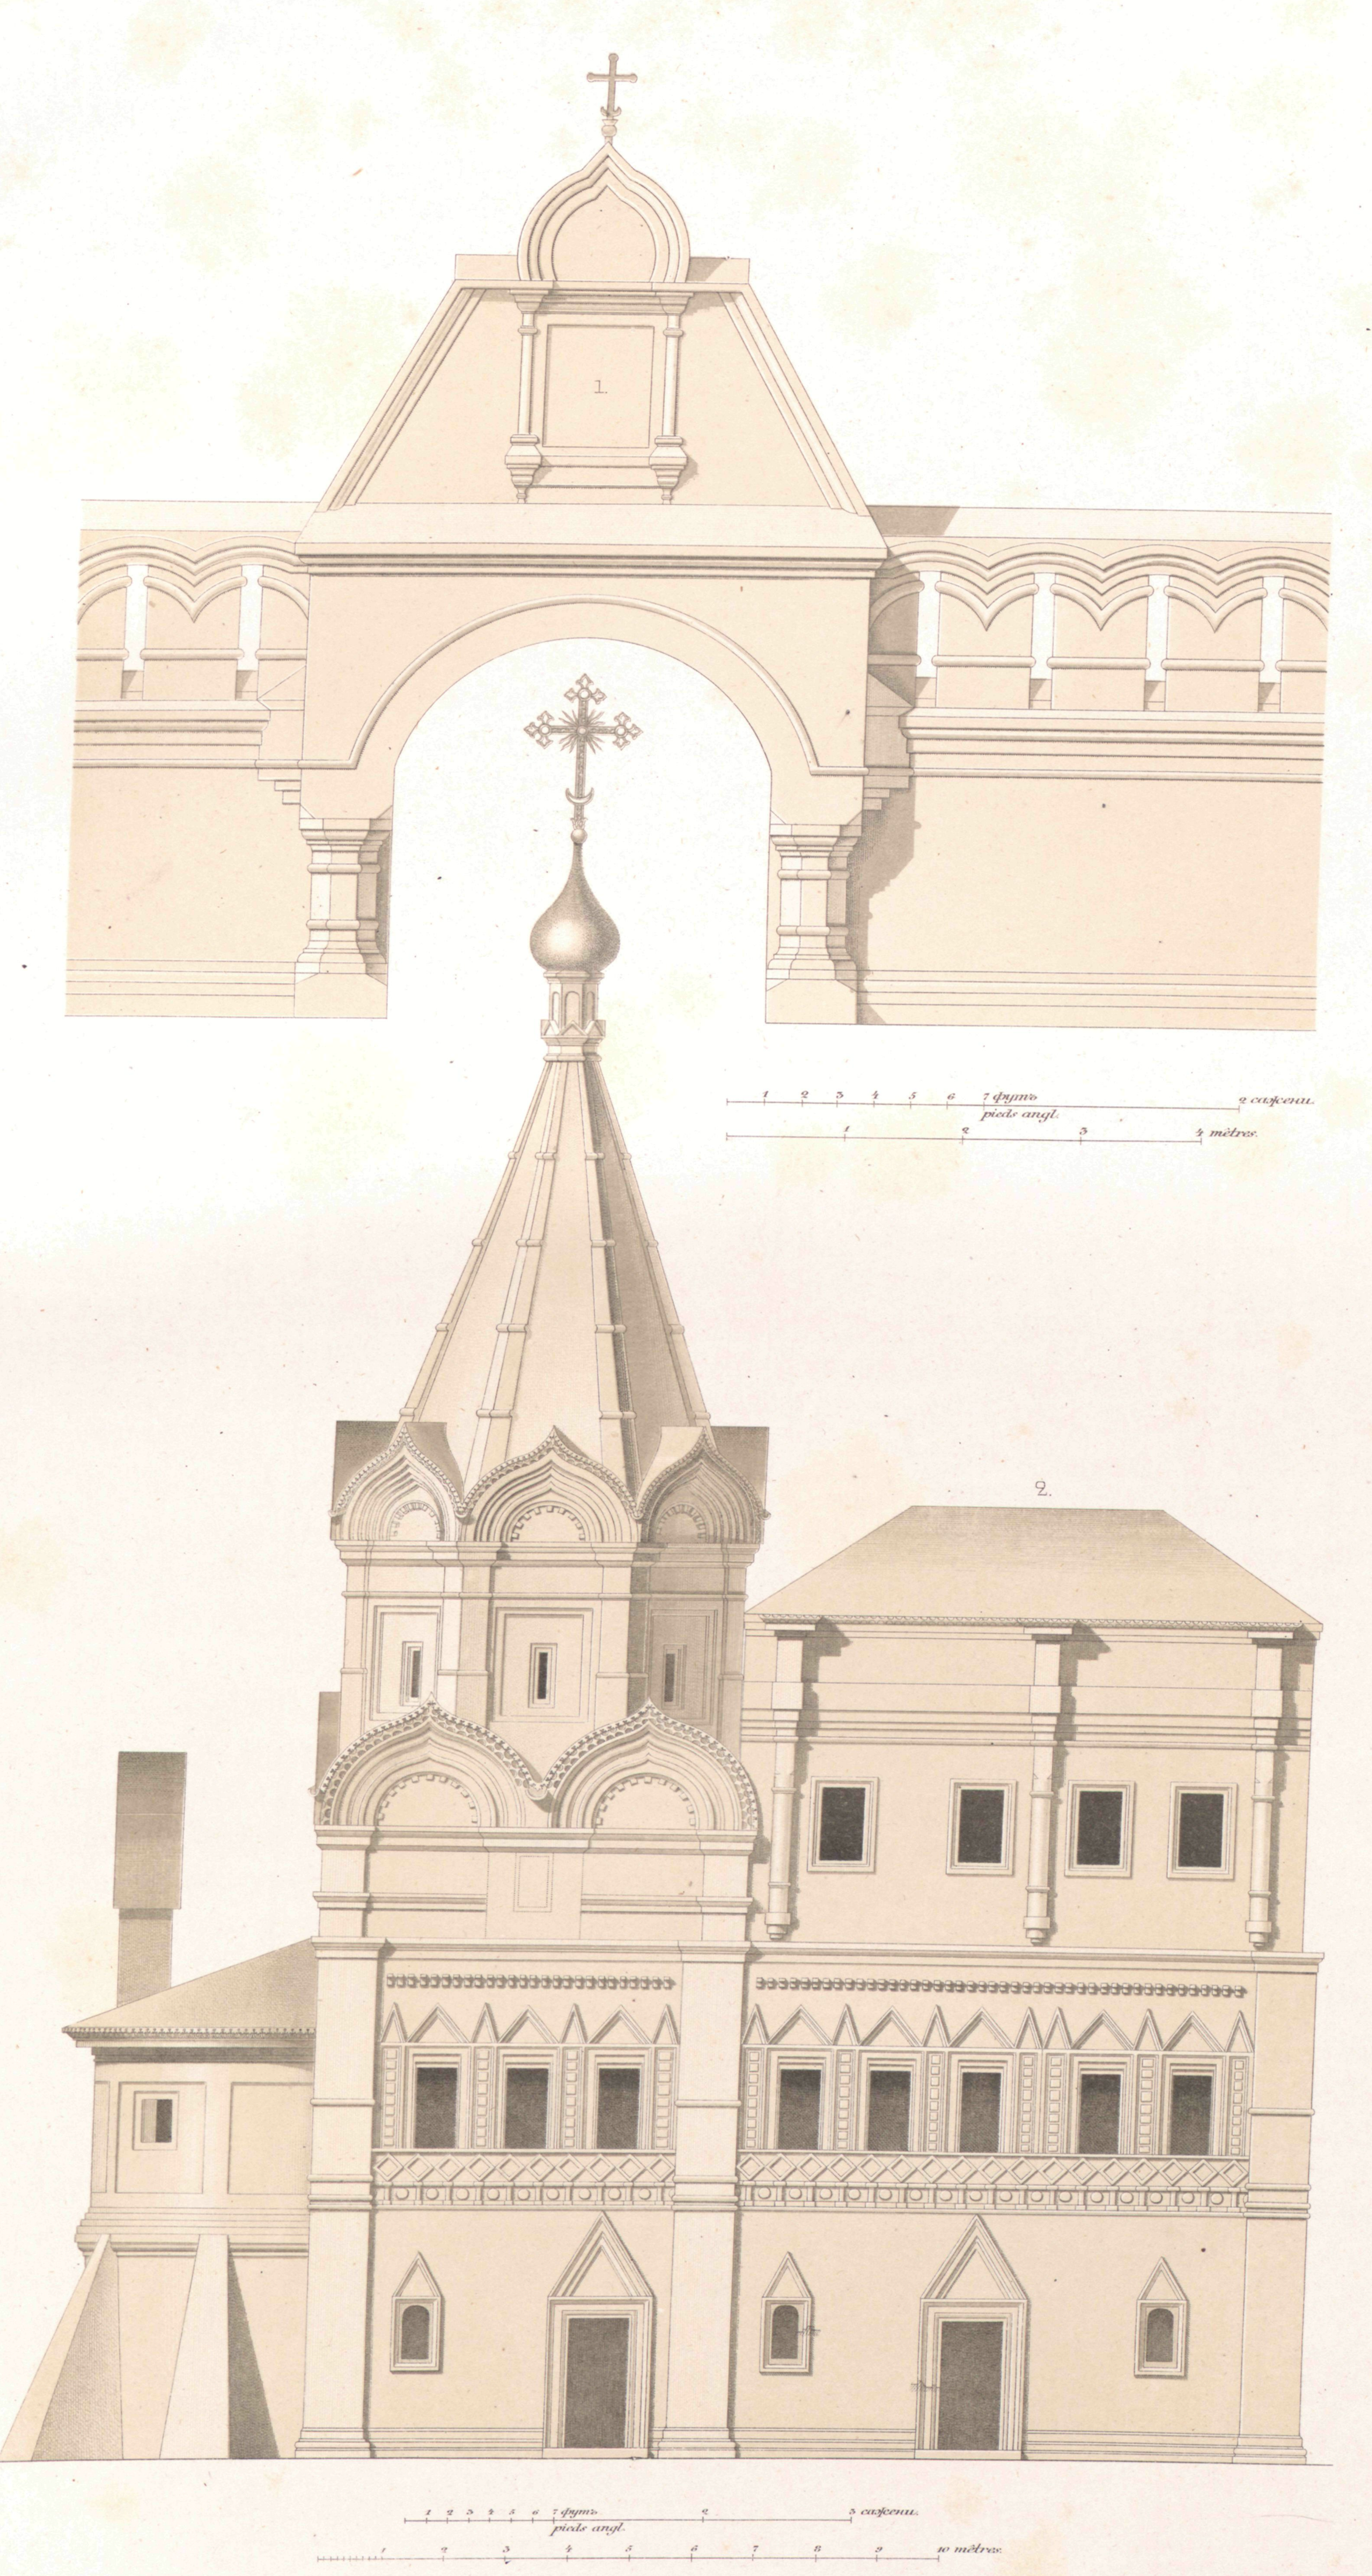

1. СВЯТЫЯ ВОРОТА РОЖДЕСТВЕНСКАГО МОНАСТЫРЯ,
ВО ВЛАДИМІРѢ.

2. ФАСАДЪ ЦЕРКВИ СВ. ИРИНЫ,
существовавшей при домѣ, бывшемъ Нарышкиныхъ, въ МОСКВѢ.

Хромолитографія В. Бахмана, въ Москвѣ.

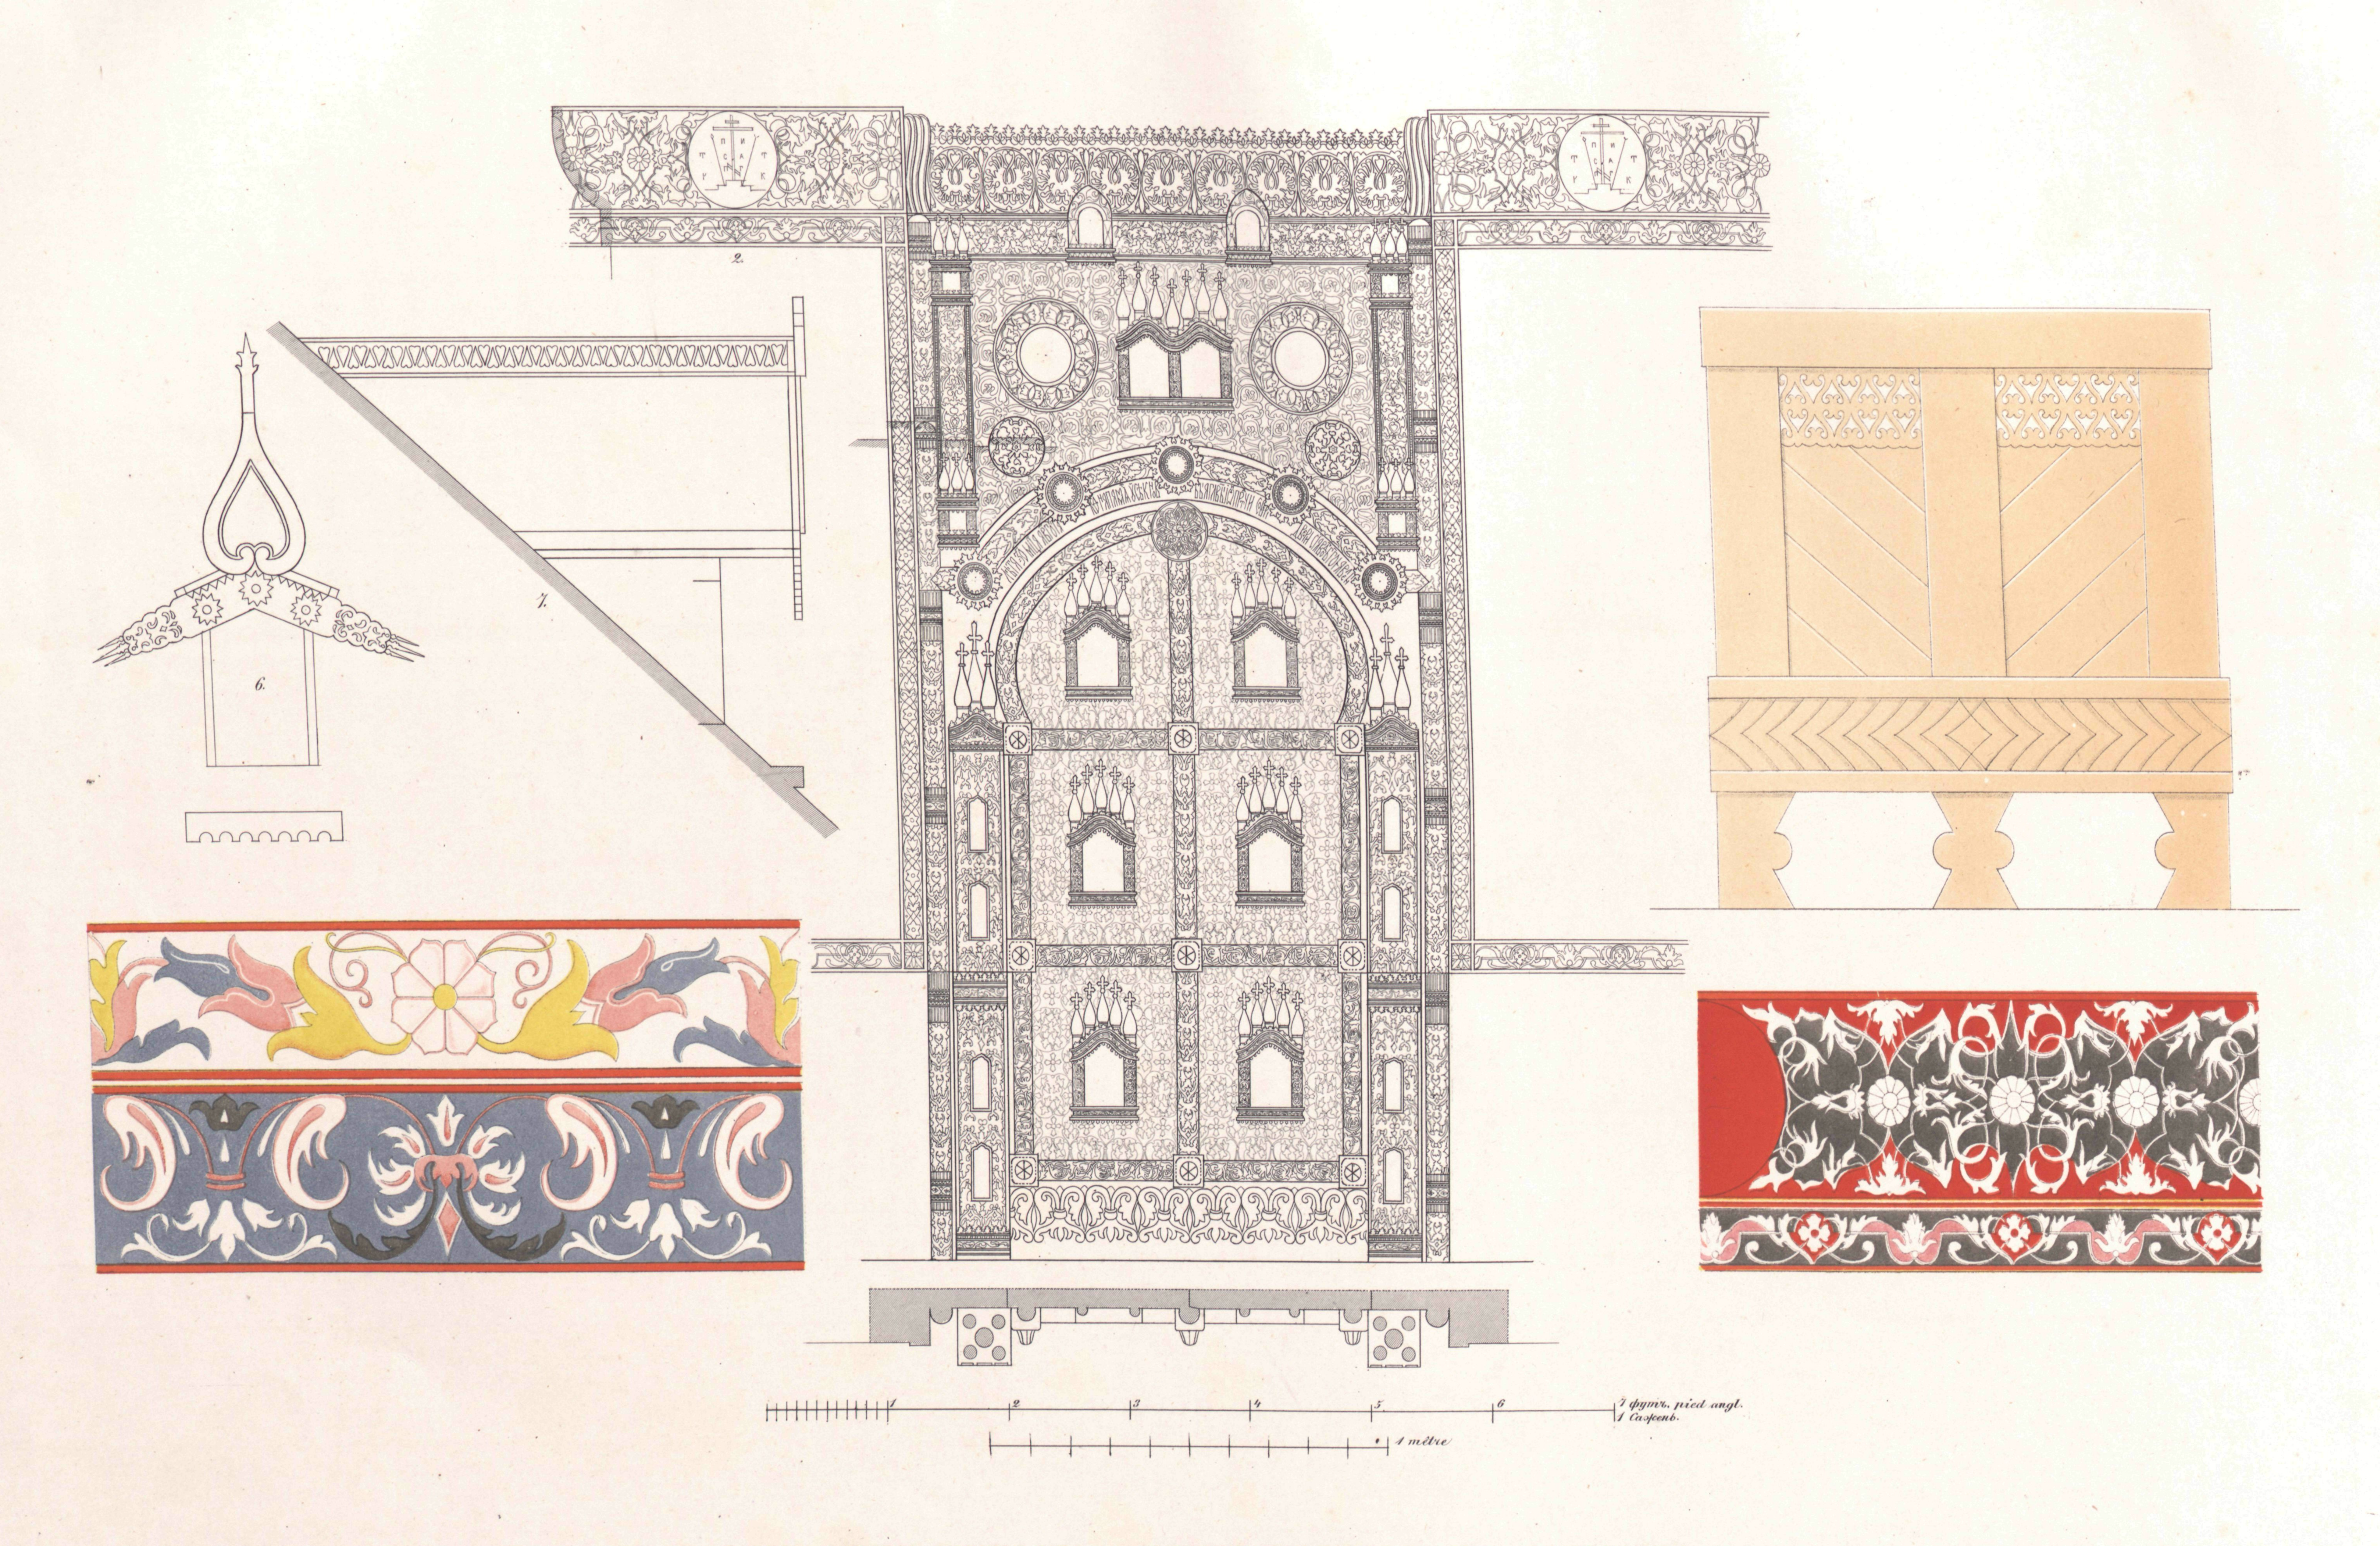

ЦАРСКІЯ ДВЕРИ ИКОНОСТАСА ЦЕРКВИ ВО ИМЯ ІОАННА БОГОСЛОВА

близъ Ростова, Ярославской Губерніи.